



(特記)	訂正	工事名 滝沢村公民館増築(二期)工事	NO. 13	巒渡辺宮野建築設計事務所 茨城県内丸1F-042 TEL 0196(23)3982 一級建築士事務所 登録第283号(岩手県)	設計 番号

総額 2650.000
 300.000
 目録

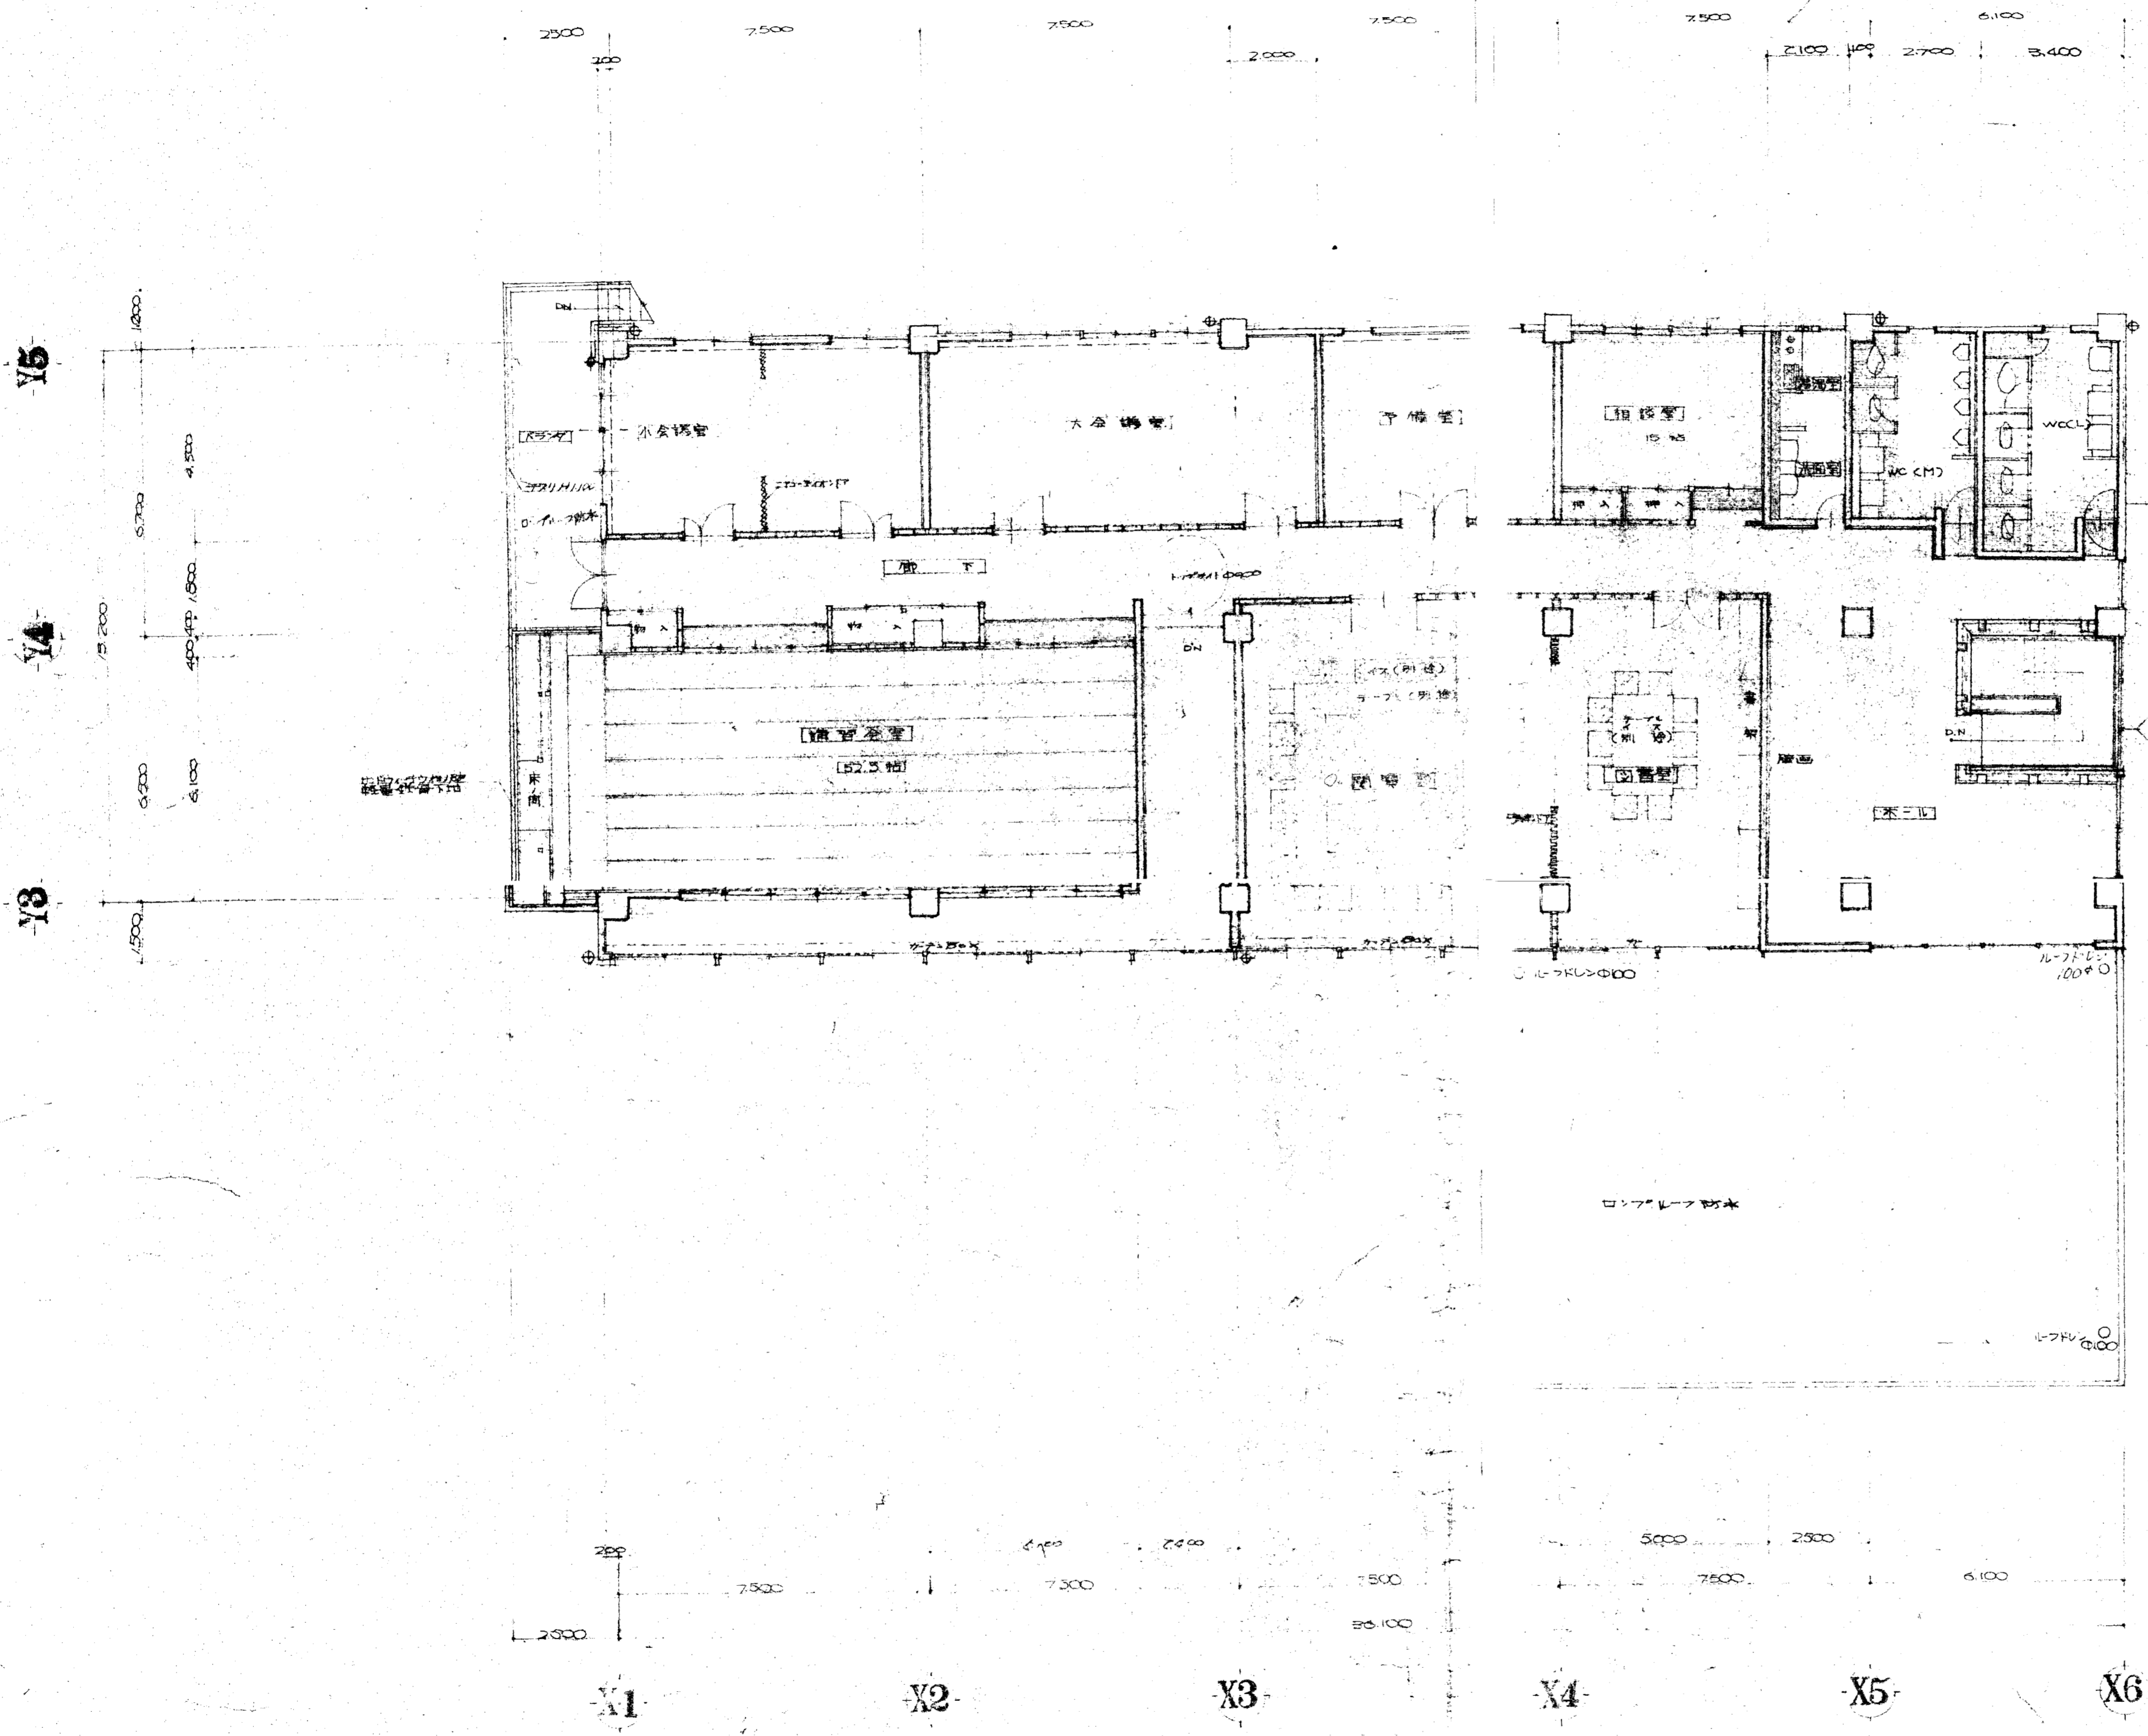


2階平面

(特記)	(訂正)	工事名 滝沢公民館増築(二期)工事	NO. A4	巖波辺宮野建築設計事務所 盛岡市内丸17の42 TEL.0196(23)3982 一級建築士事務所 登録第283号(岩手県)	設計 番号
		図面名 2階平面図	1/100		2021.02.21

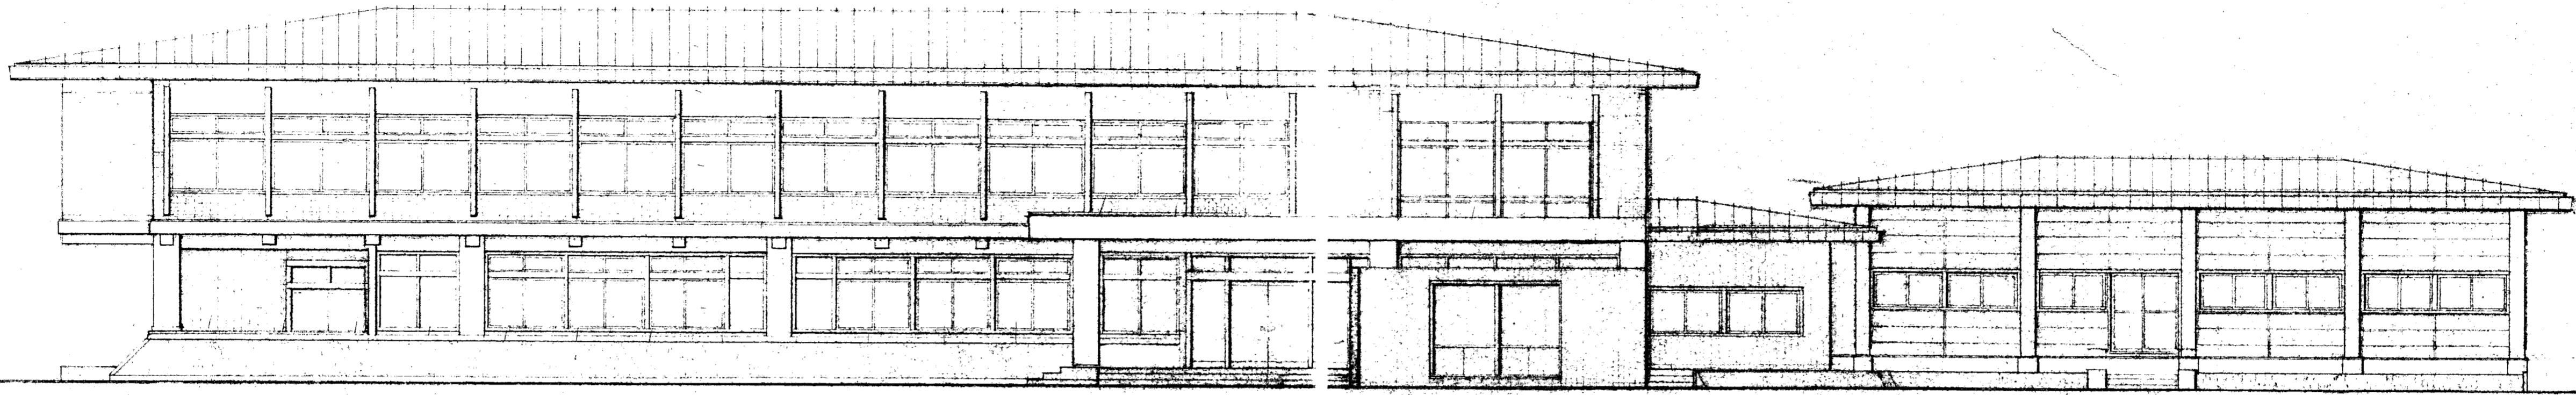

正面図 1:100

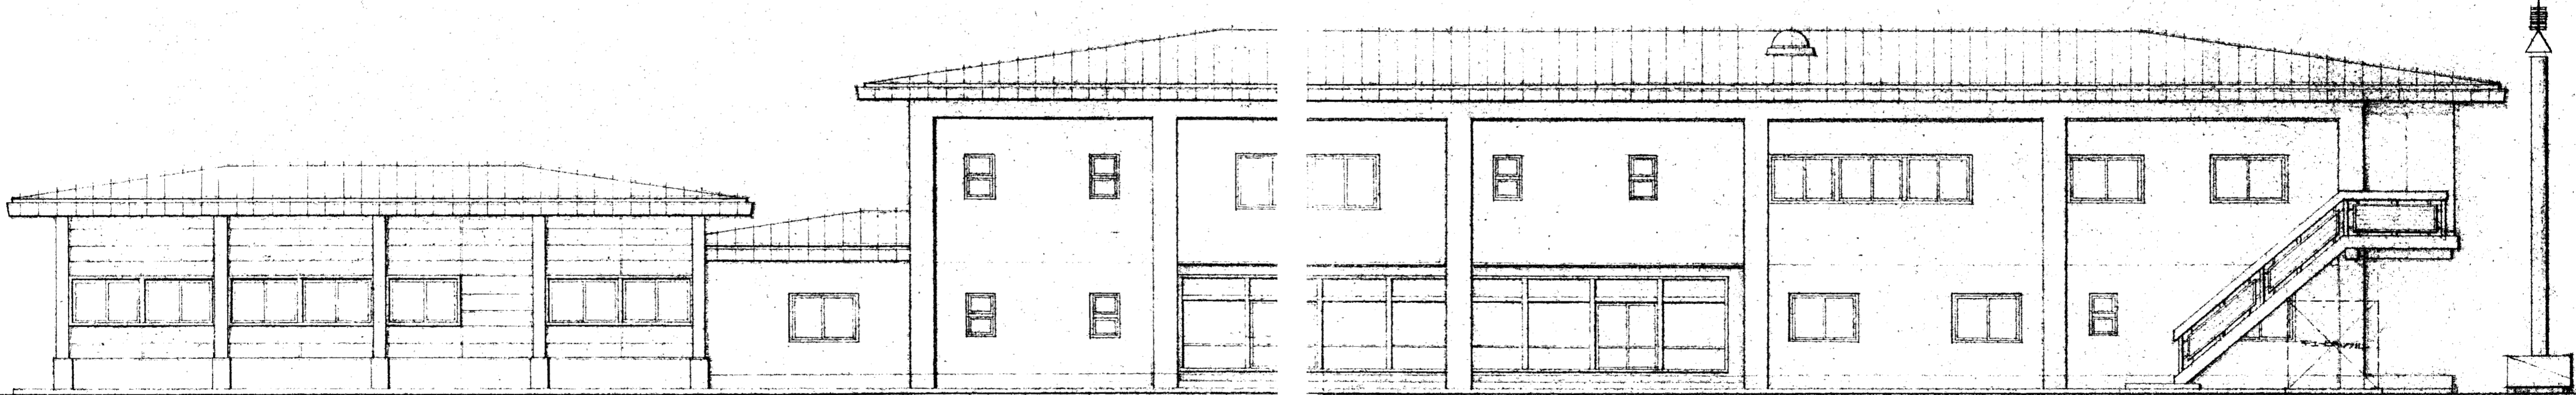

背面図 1:100

(特記)


(訂正)

工事名: 東沢村公民館増築(二階)工事
 図面名: 立面図 1:100


NO. A5
 1/20

株式会社 波辺宮野建築設計事務所
 〒100-0001 東京都千代田区丸の内4-2-42 TEL. 03-6123-3982
 一級建築士事務所 登録第283号(岩手県)

設計者
 名称
 資格
 主任
 担当

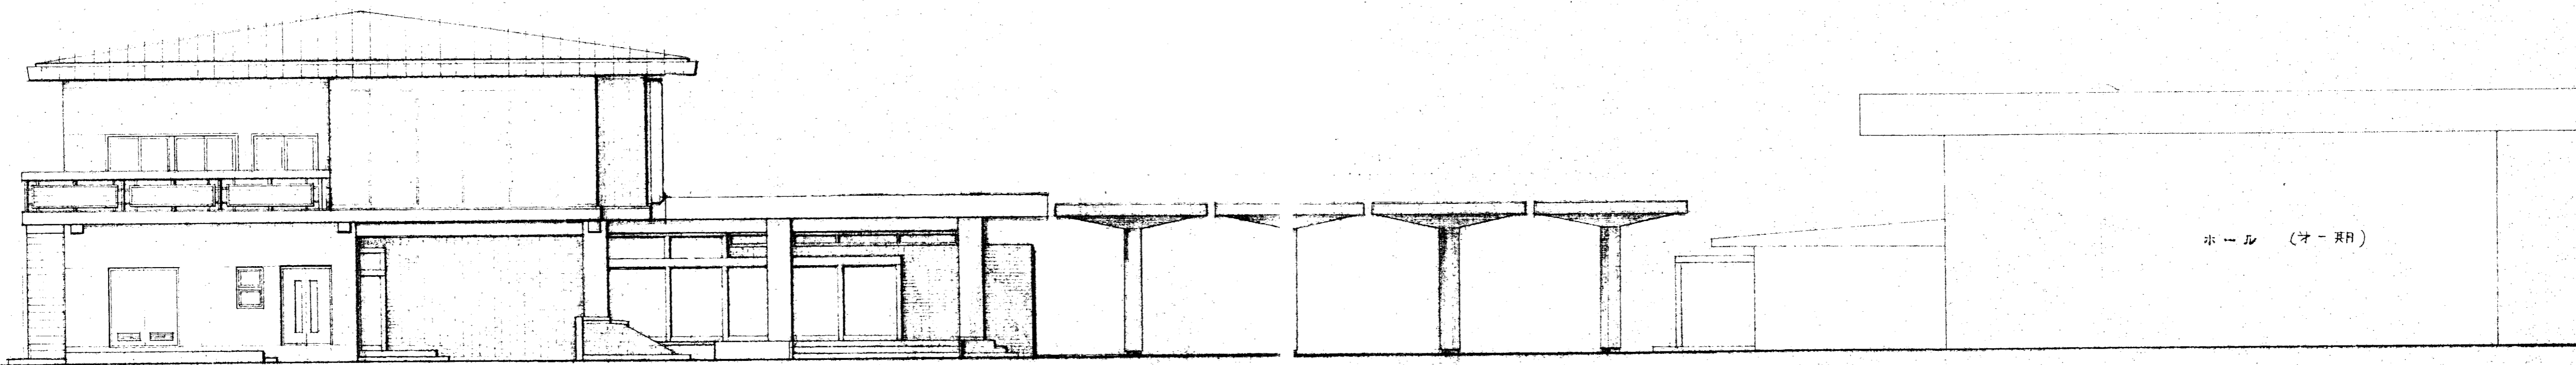

左側面図 1:100

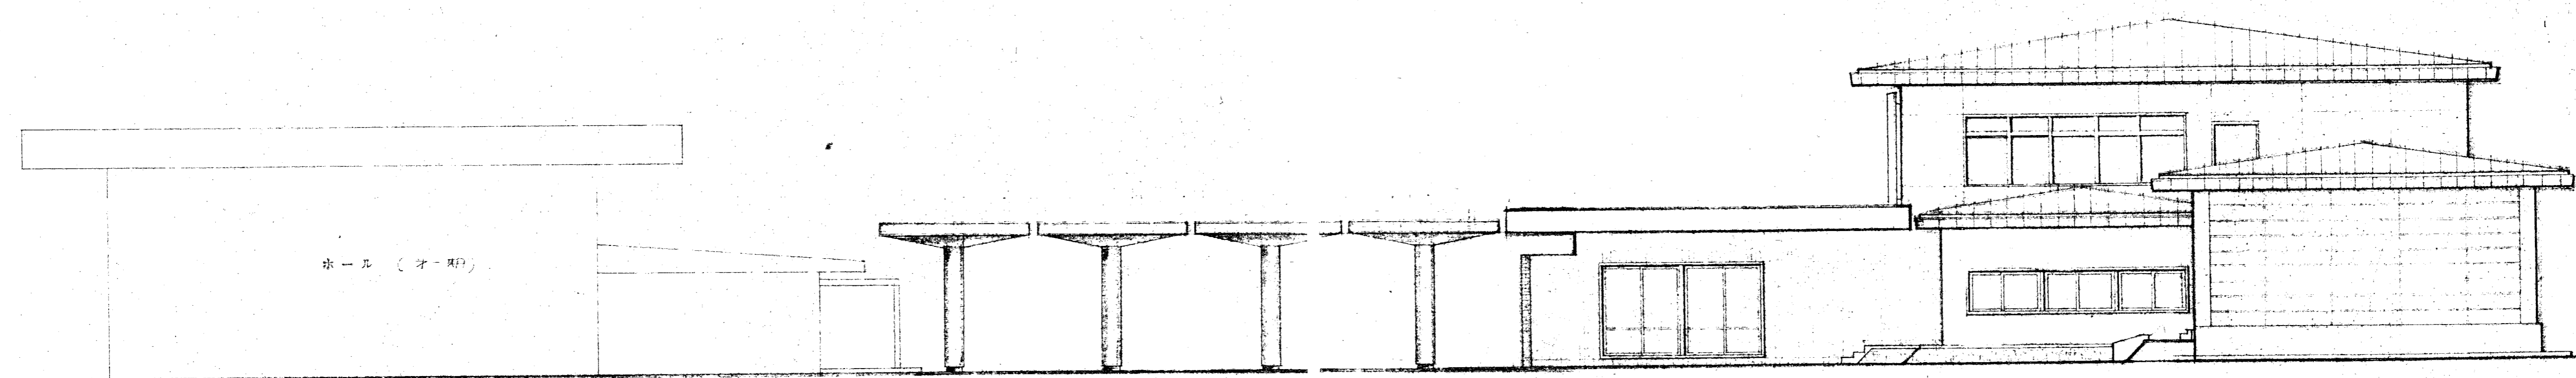


右側面図 1:100

(特記)

(訂正)

工事名 滝沢村公民館増築(二期)工事	NO. A6	巖波辺宮野建築設計事務所 盛岡市内丸17の42 TEL. 0196(23)3982 一級建築士事務所 登録第283号(岩手県)	設計 番号
図面名 立面図	縮尺 1/100		作成 主管 担当

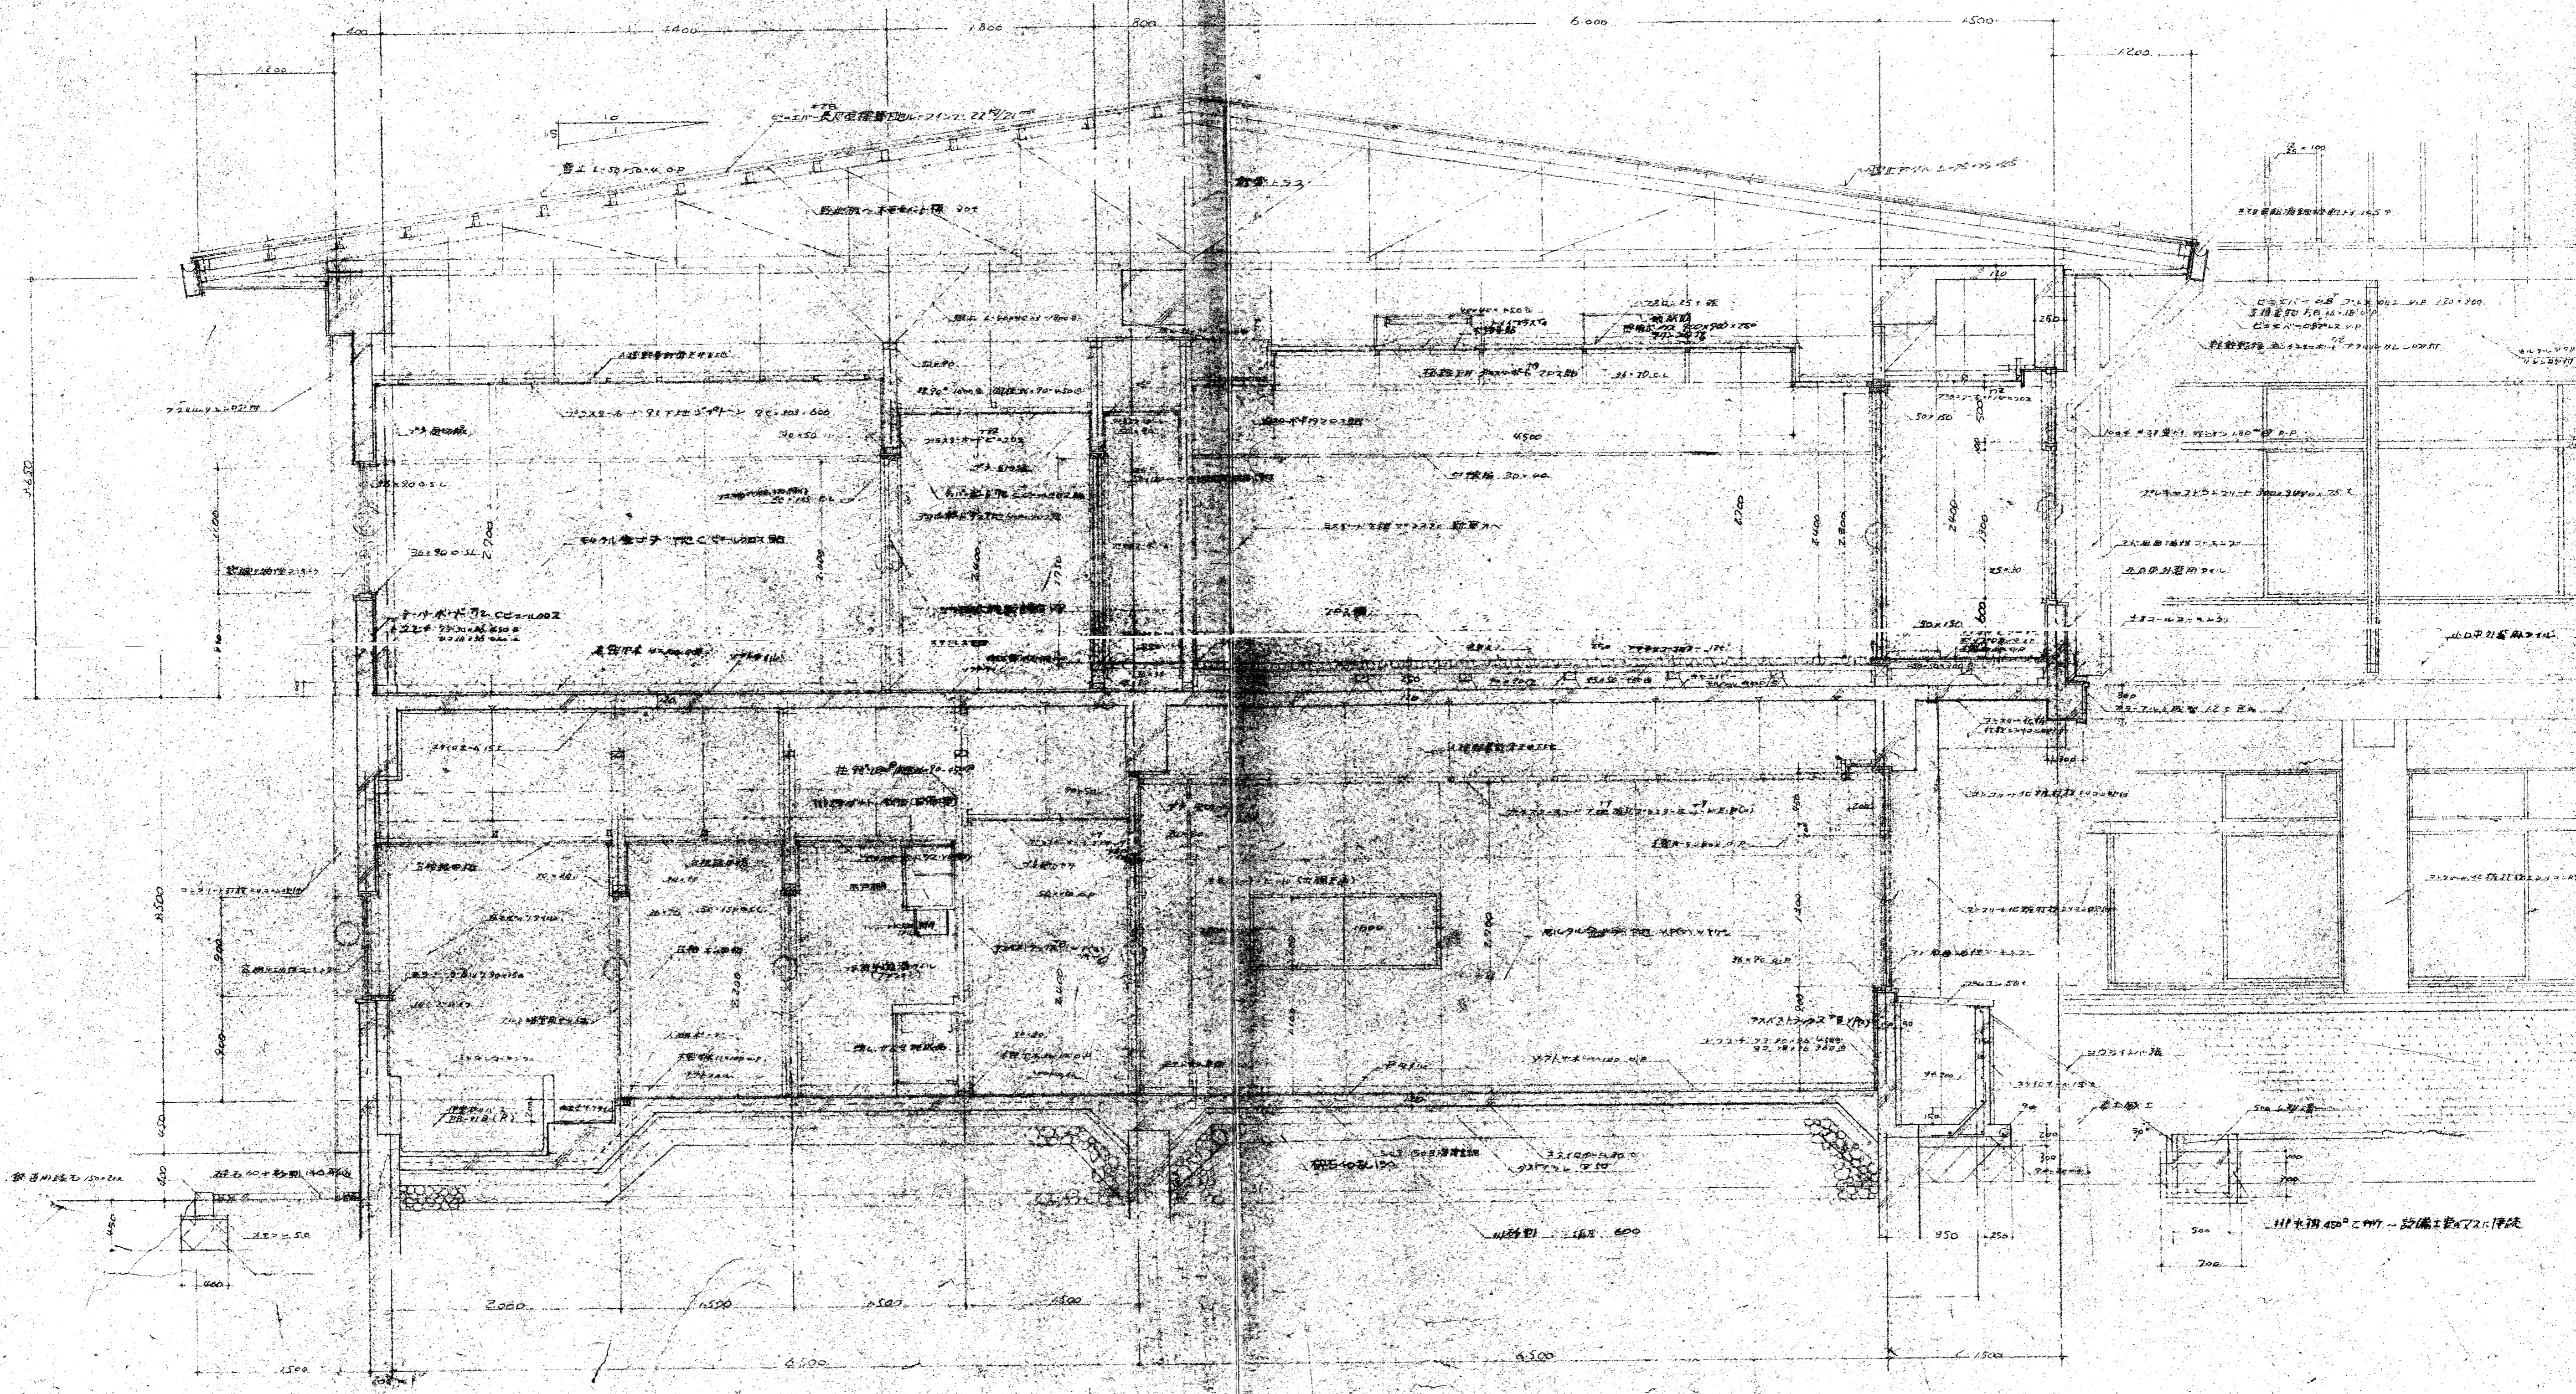

<p>(特記)</p>	<p>(訂正)</p>	<p>工事名: 津波村公民館増築(二期)工事 図面名: 足前図 1:40</p>	<p>NO. 111 1/40</p>	<p>株式会社 渡辺宮野建築設計事務所 東京都中央区丸の内4丁目1番1号 TEL: 03-6121-3982 一級建築士事務所(登録第283号(岩手県))</p>	<p>設計 監理 高橋 至任 担当</p>
-------------	-------------	--	----------------------------------	---	---