



施工位置図

縮尺：1／5000

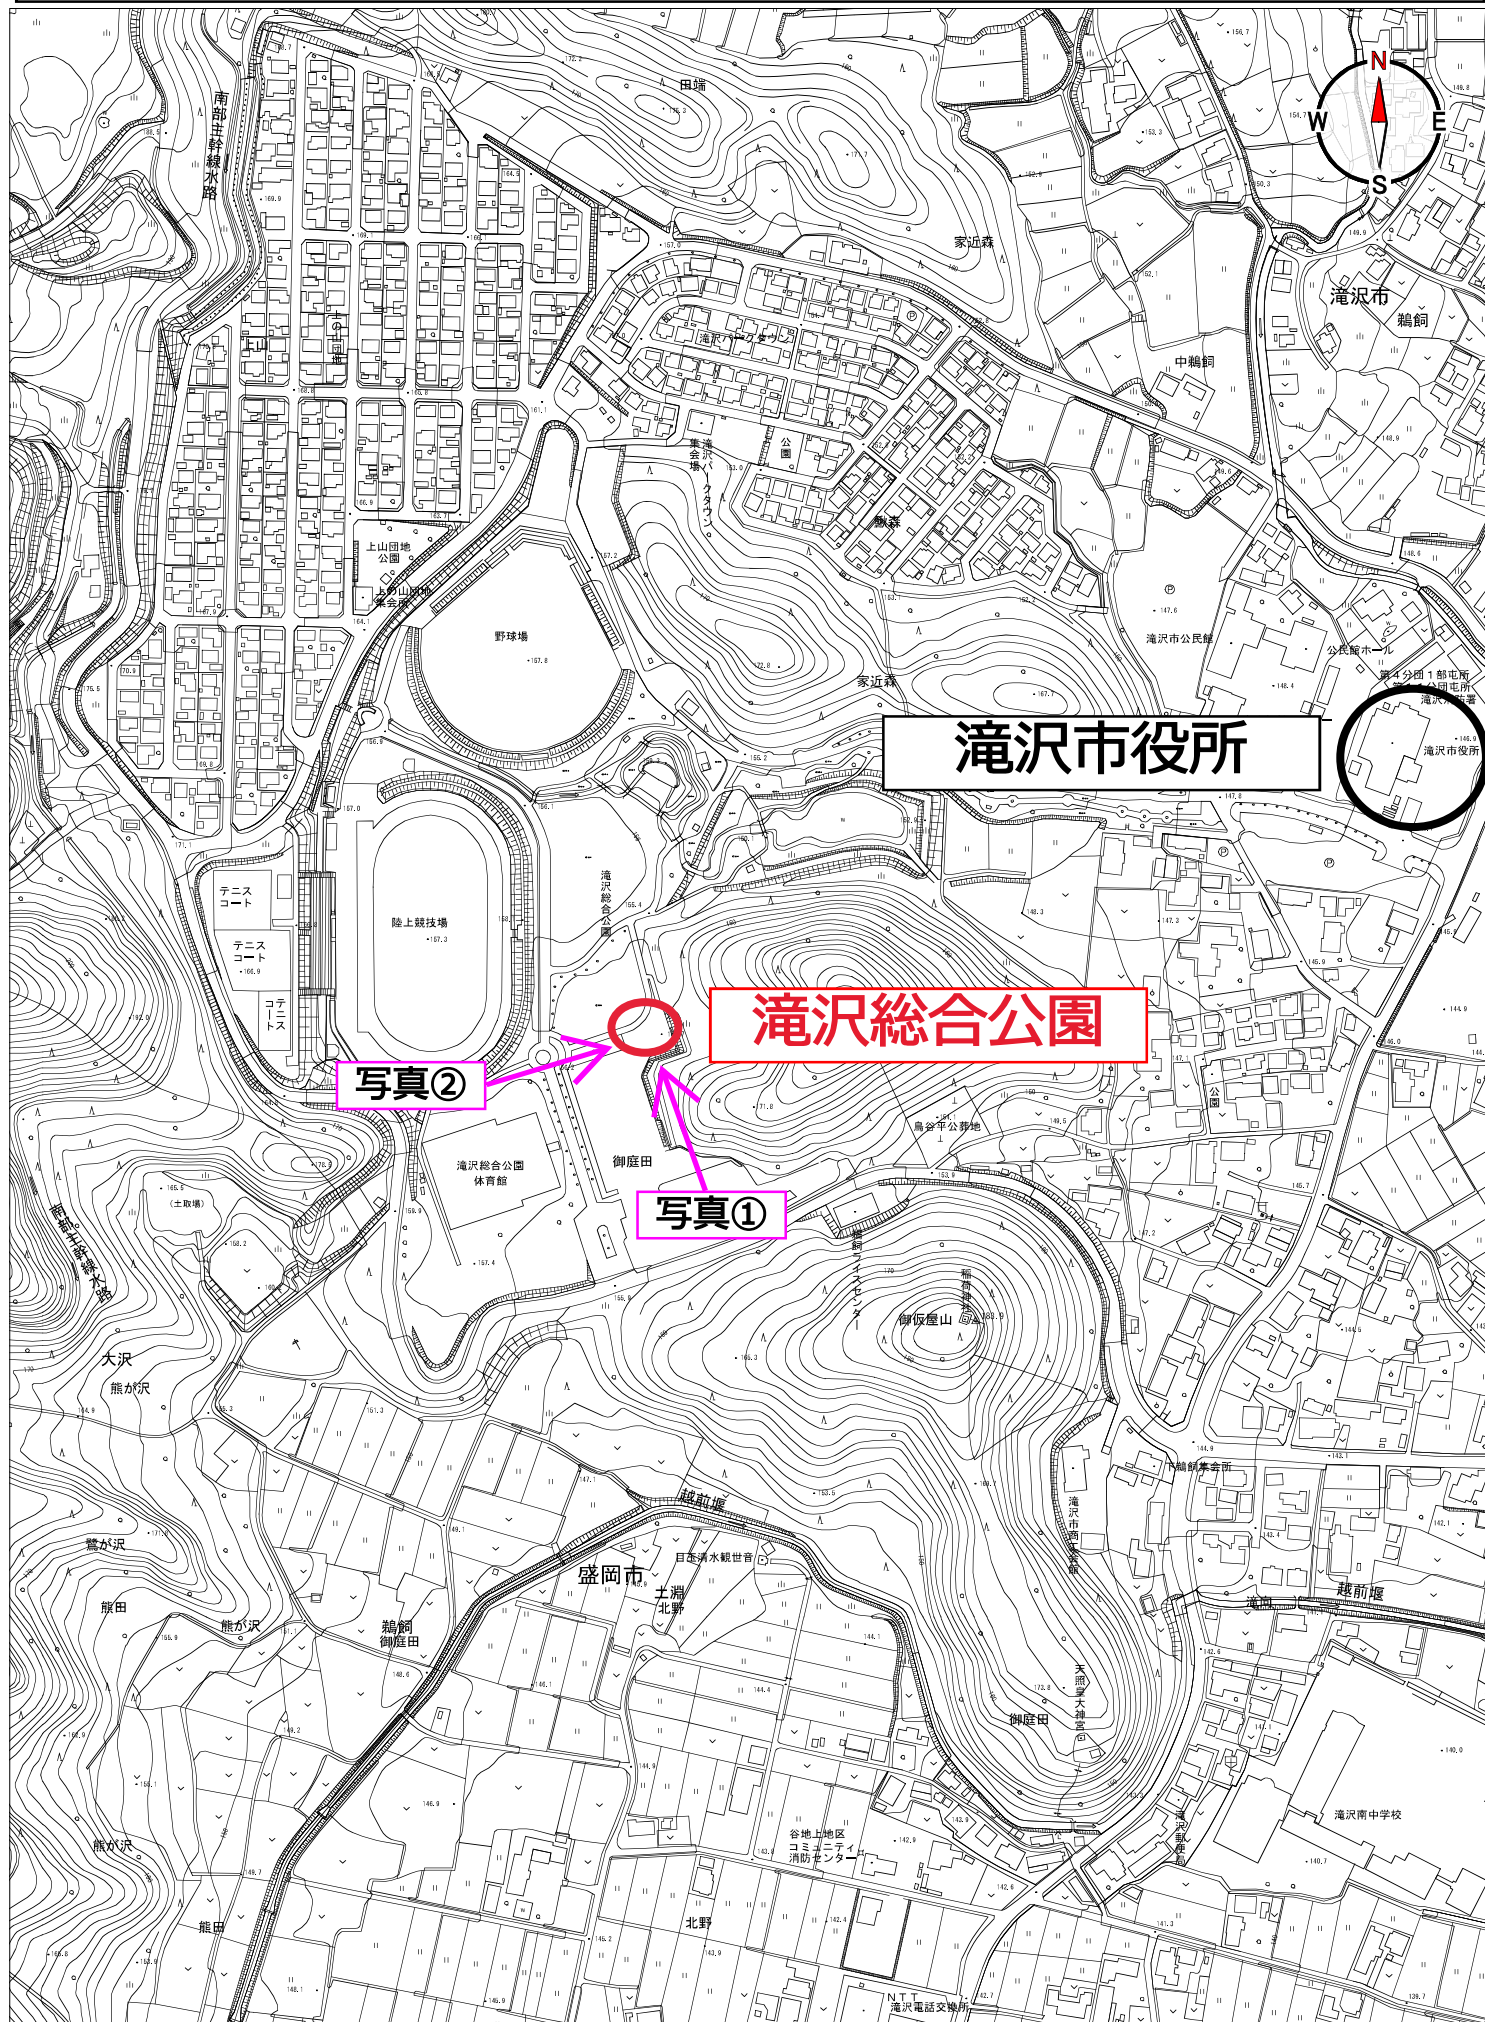

実施箇所

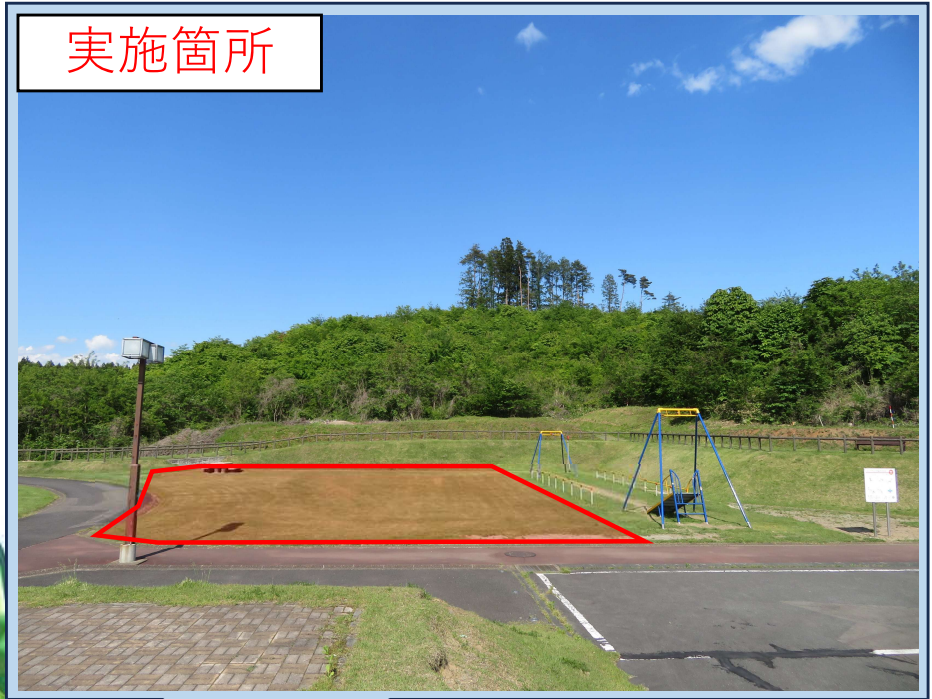

既設遊具

