


平面図 1階

【葉の木沢山活動センター】

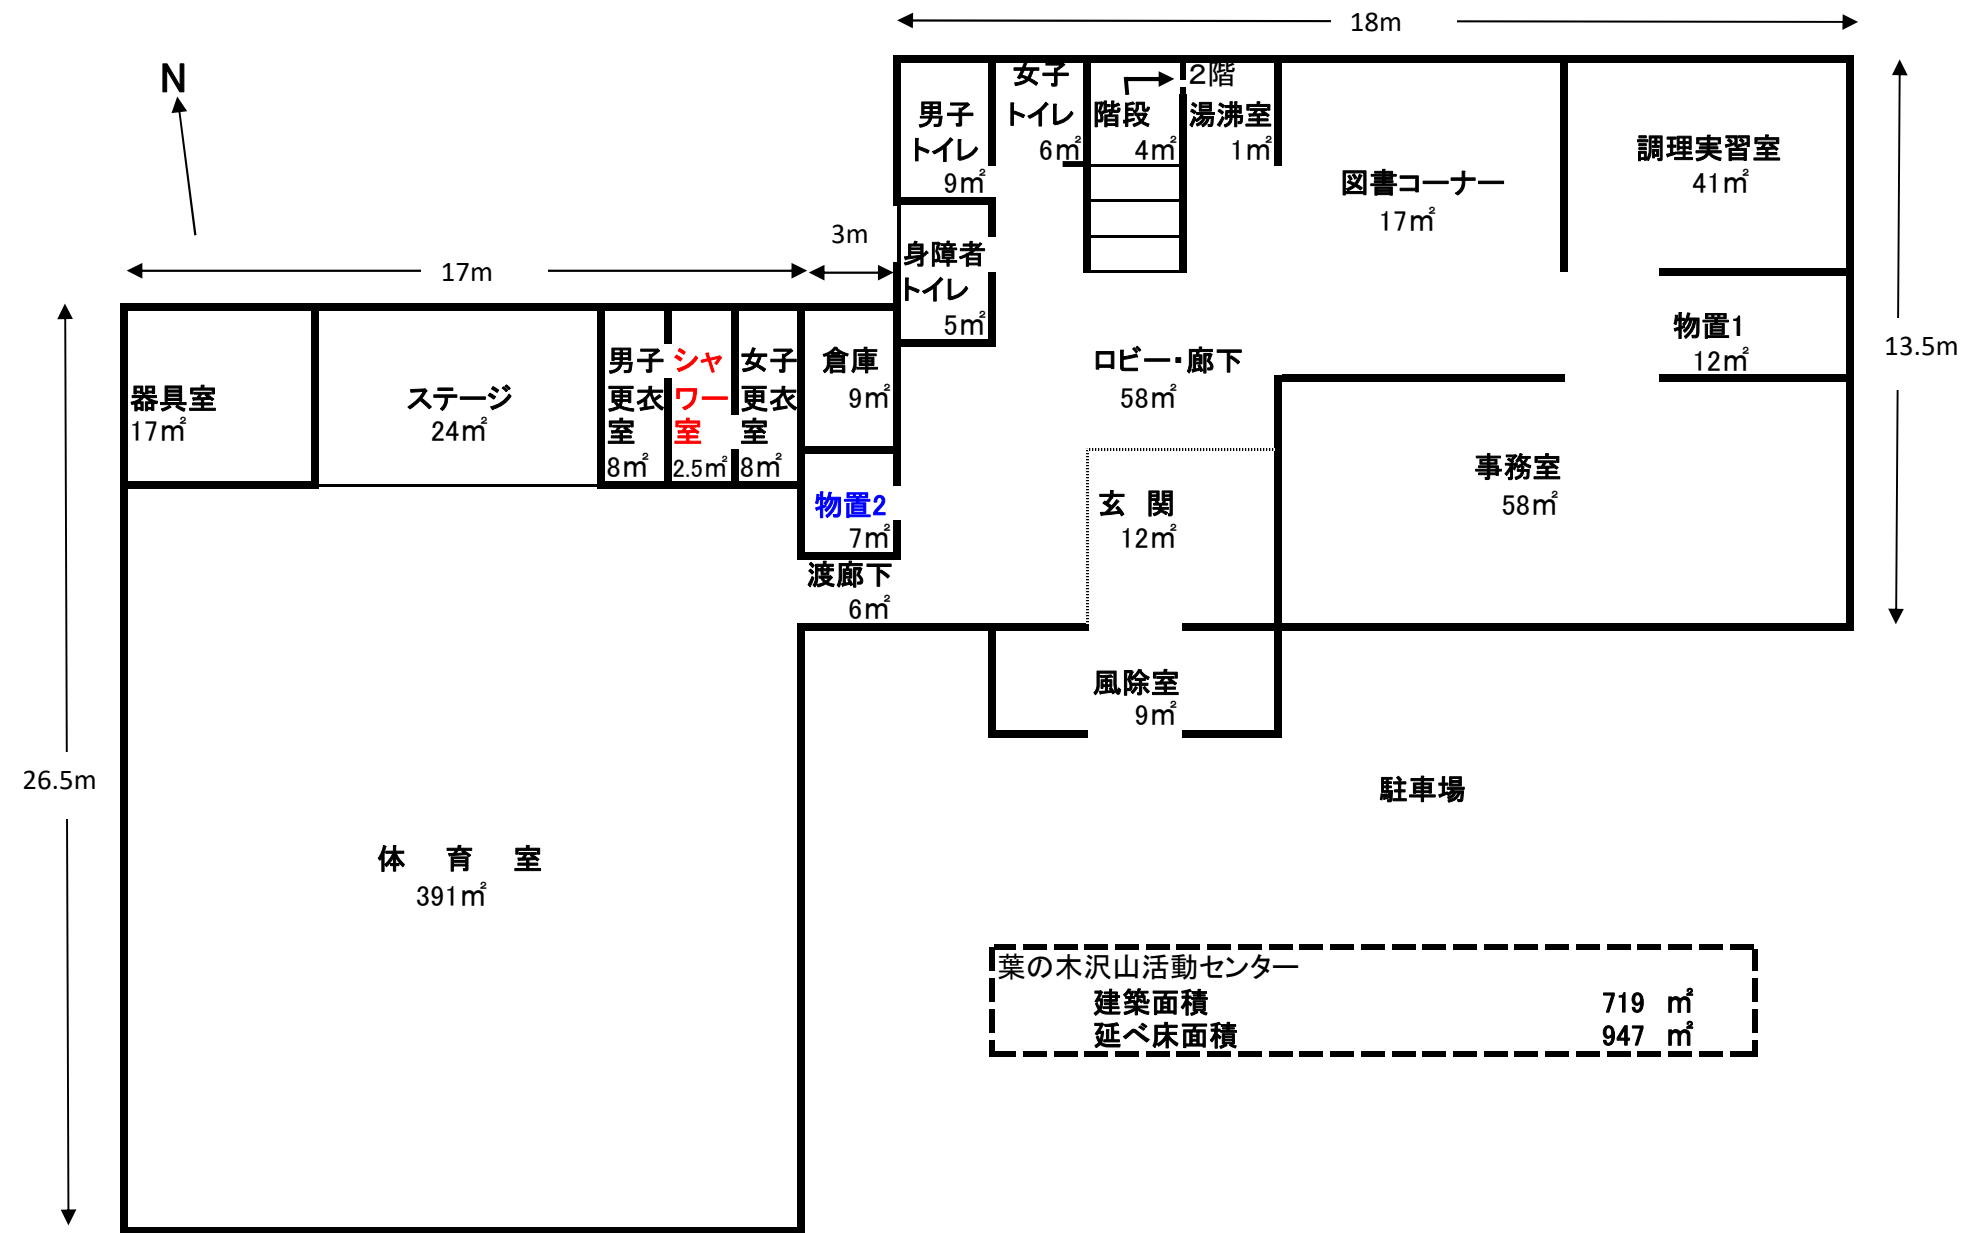

平面図 2階

【葉の木沢山活動センター】

