



工事場所：滝沢市立滝沢中学校
滝沢市外山86番地20

附近見取図

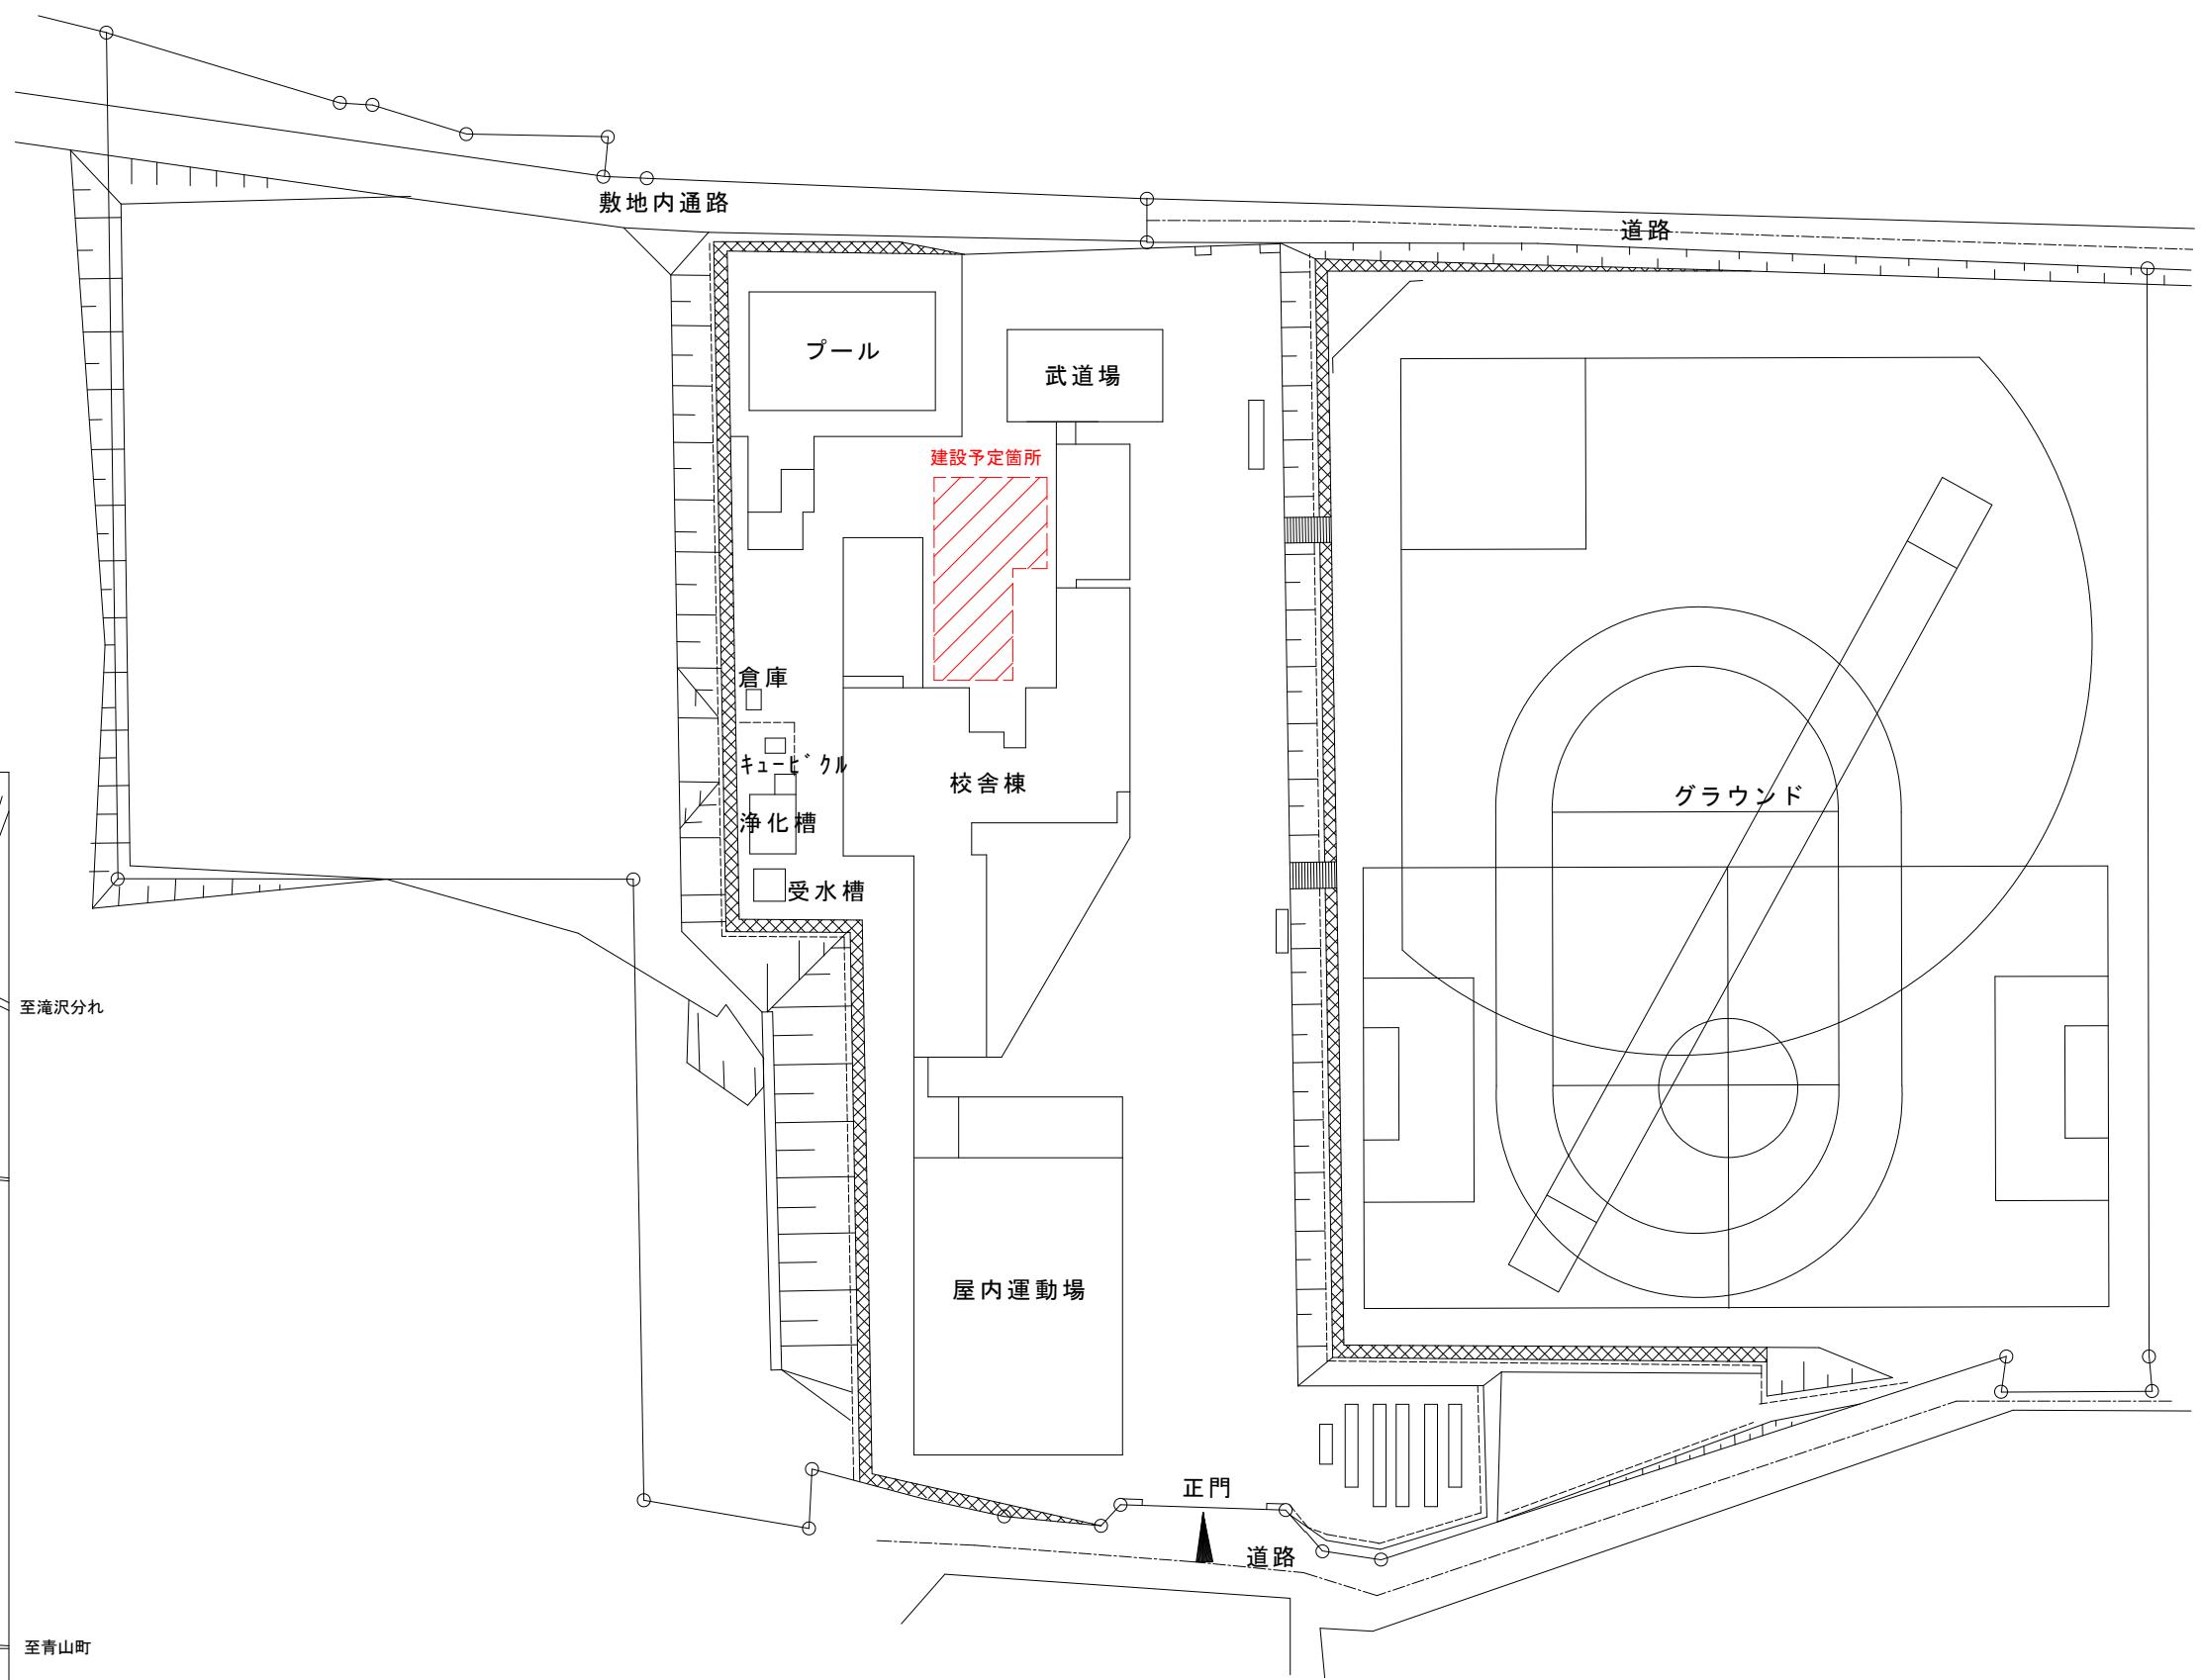

配置図

令和3年度滝沢市立滝沢中学校校舎増築工事	検図	製図	計画	備考	作成年月日	図面内容 建設予定位置図	縮尺 A1: 1/500	コード番号	図面番号 01
					訂正年月日		A3: 1/1000	区分	02 枚の内

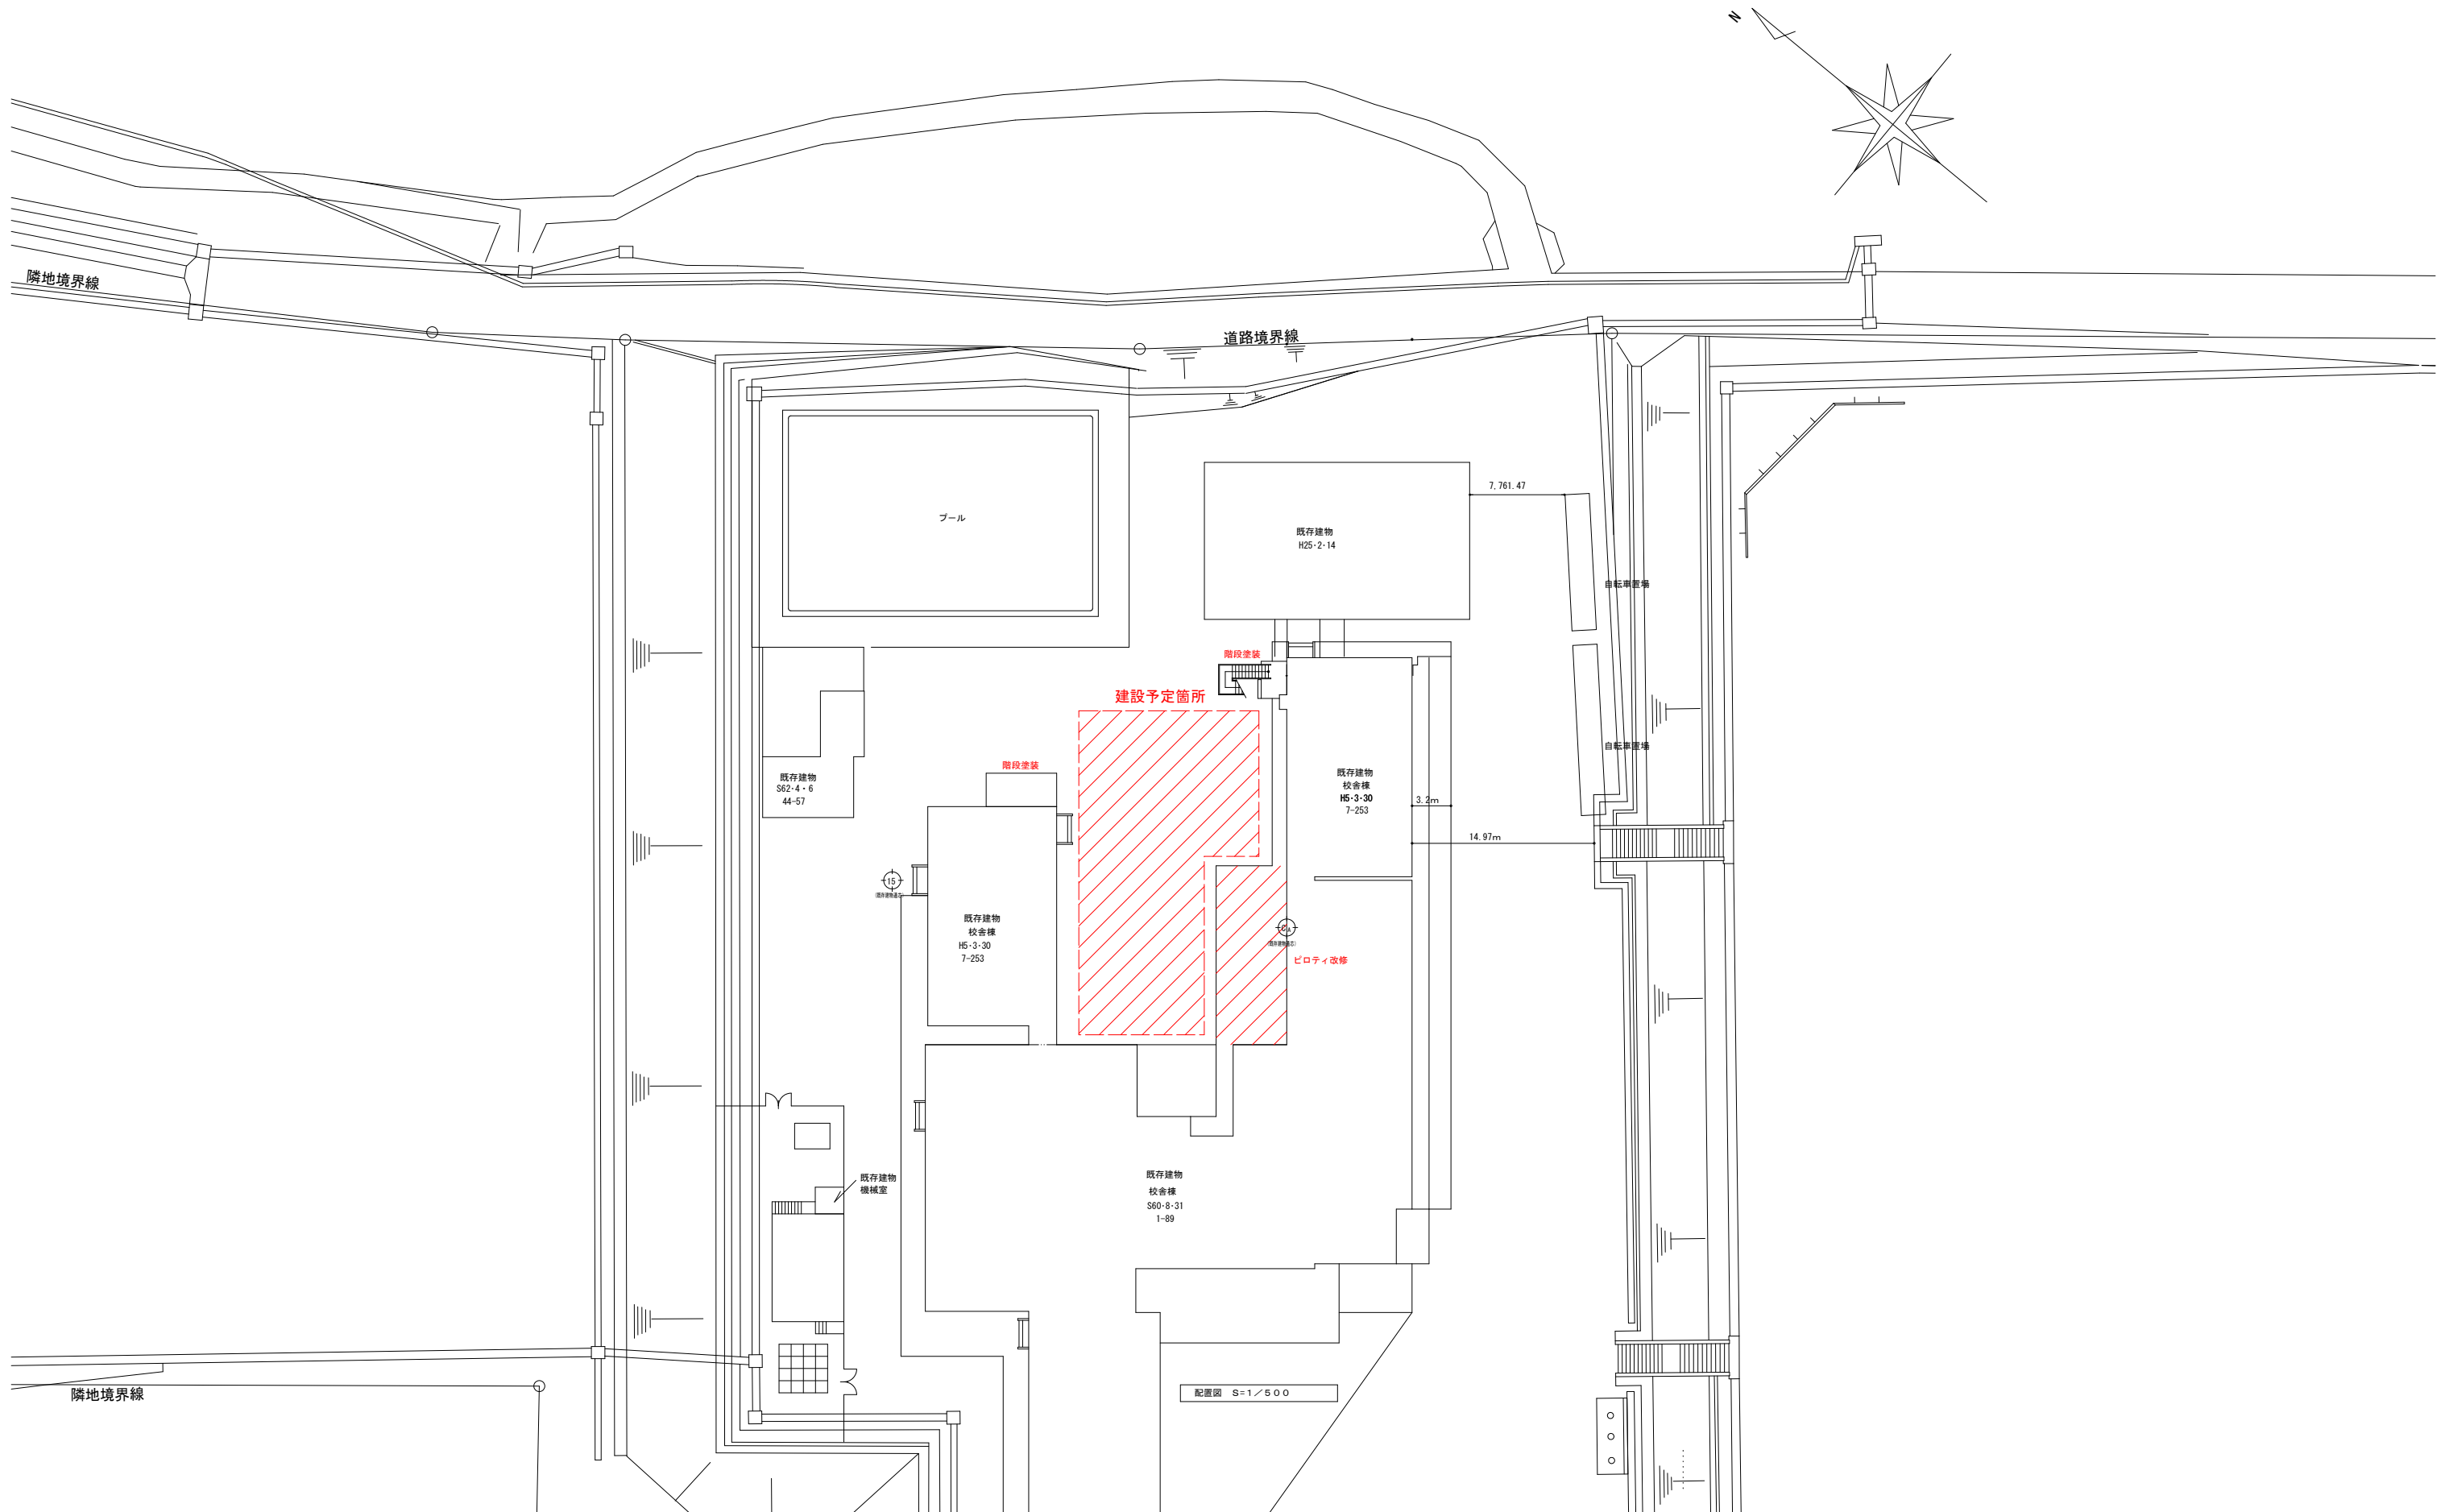

訂正事項	年月日	担当	訂正事項	年月日	担当	業務名称	令和3年度滝沢市立滝沢中学校校舎増築工事	受領印
		図面名称	建設予定配置図	縮尺 S=1/500
		作成年月日	..	
		図面番号	02	年月日