


# 地区計画区域位置図

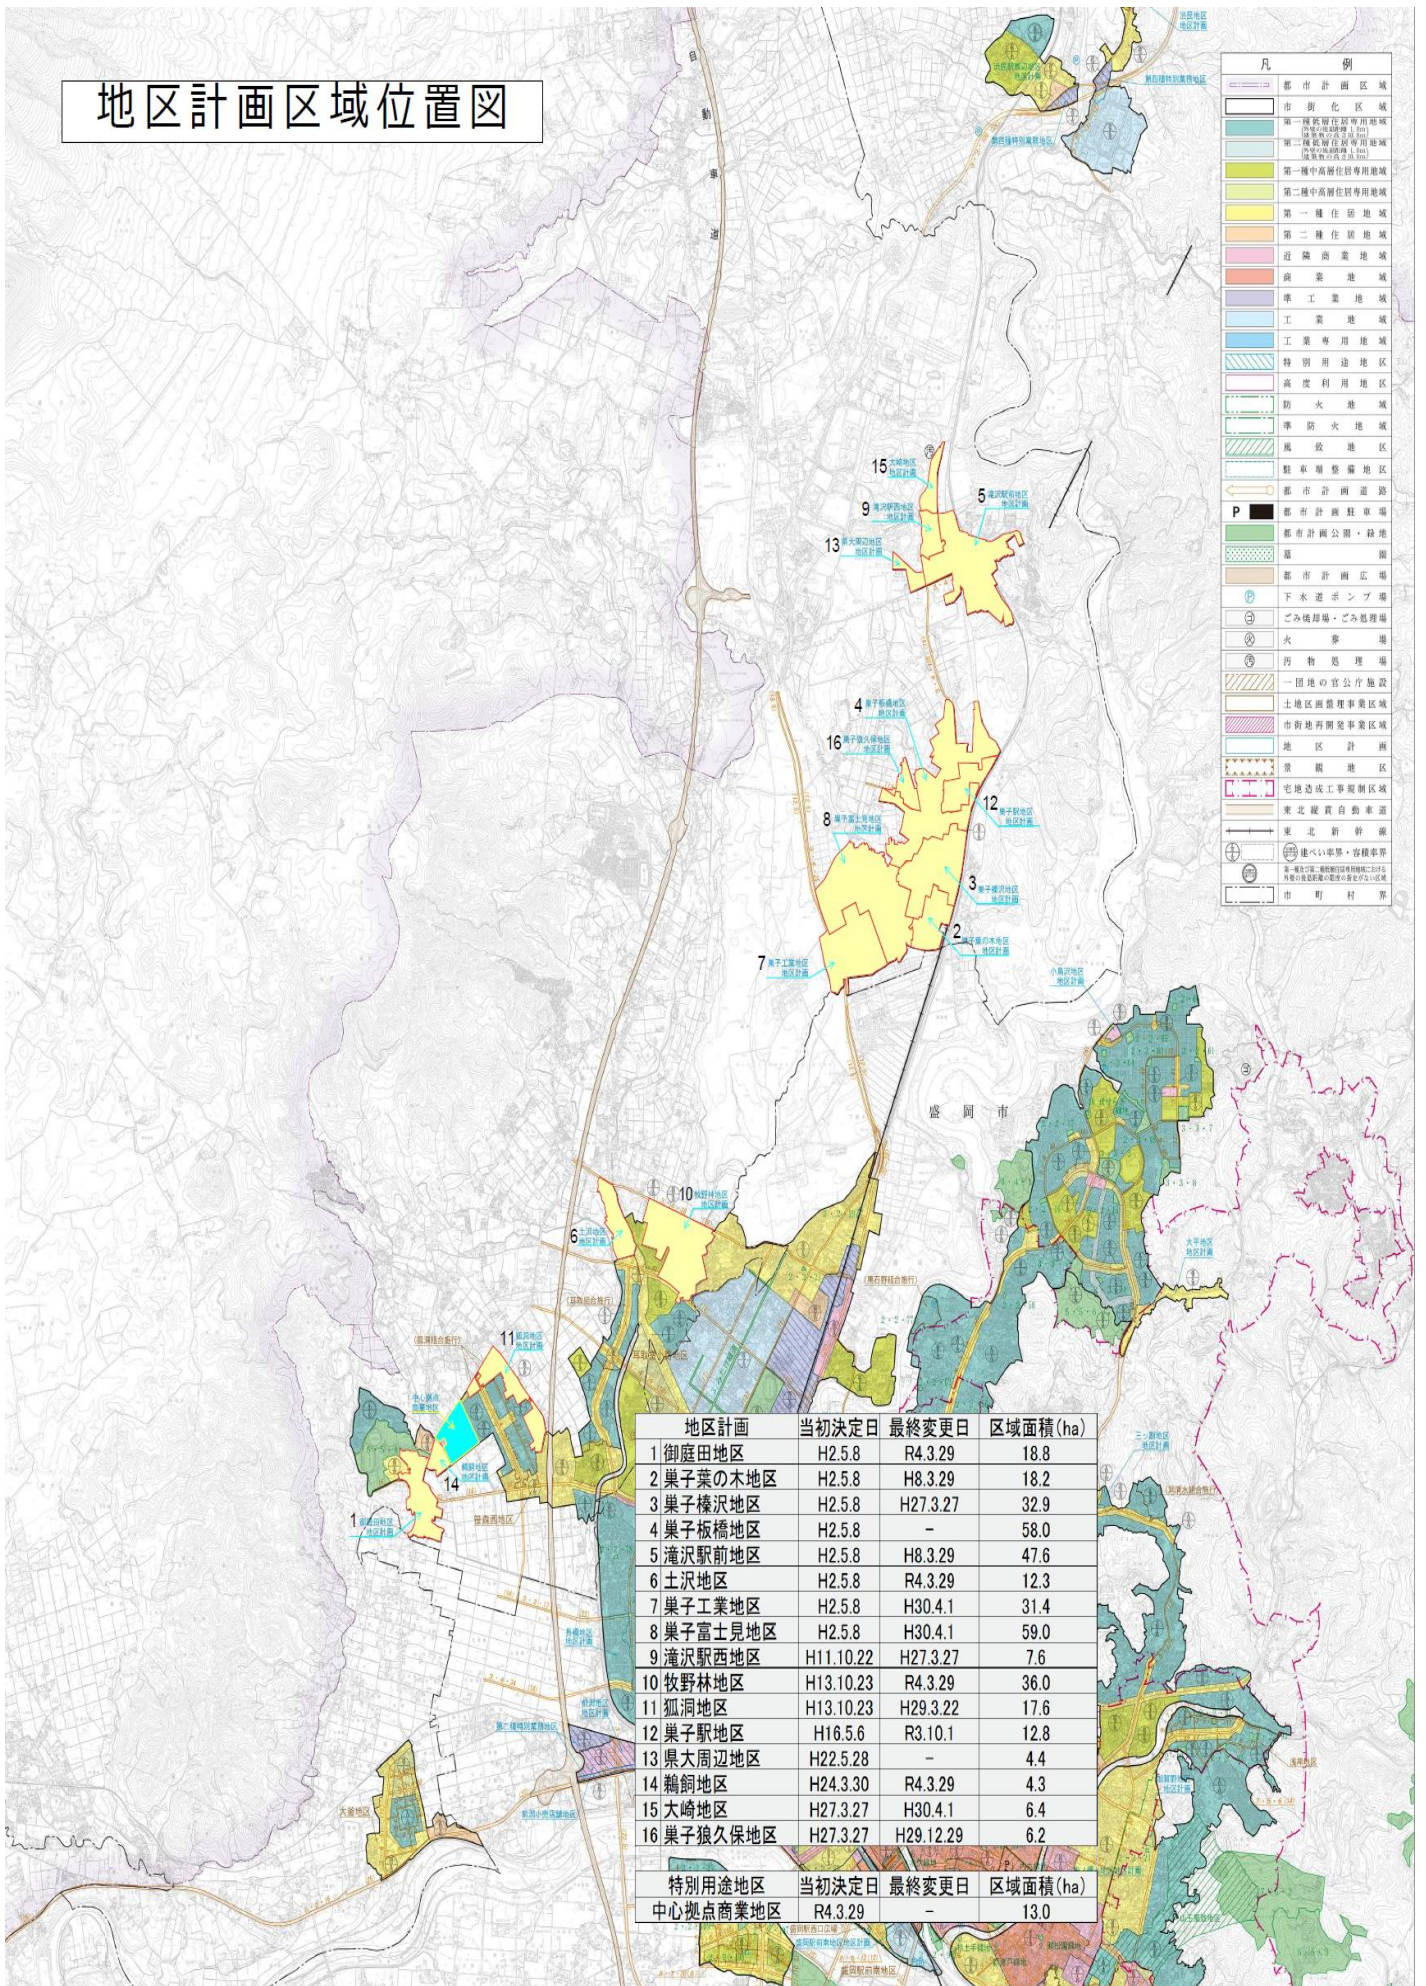

地区計画	当初決定日	最終変更日	区域面積 (ha)
1 御庭田地区	H2.5.8	R4.3.29	18.8
2 菓子葉の木地区	H2.5.8	H8.3.29	18.2
3 菓子榎沢地区	H2.5.8	H27.3.27	32.9
4 菓子板橋地区	H2.5.8	-	58.0
5 滝沢駅前地区	H2.5.8	H8.3.29	47.6
6 土沢地区	H2.5.8	R4.3.29	12.3
7 菓子工業地区	H2.5.8	H30.4.1	31.4
8 菓子富士見地区	H2.5.8	H30.4.1	59.0
9 滝沢駅西地区	H11.10.22	H27.3.27	7.6
10 牧野林地区	H13.10.23	R4.3.29	36.0
11 狐洞地区	H13.10.23	H29.3.22	17.6
12 菓子駅地区	H16.5.6	R3.10.1	12.8
13 県大周辺地区	H22.5.28	-	4.4
14 糶飼地区	H24.3.30	R4.3.29	4.3
15 大崎地区	H27.3.27	H30.4.1	6.4
16 菓子狼久保地区	H27.3.27	H29.12.29	6.2

特別用途地区	当初決定日	最終変更日	区域面積 (ha)
中心拠点商業地区	R4.3.29	-	13.0