



①カラーコーンによる物理的な歩行者空間確保

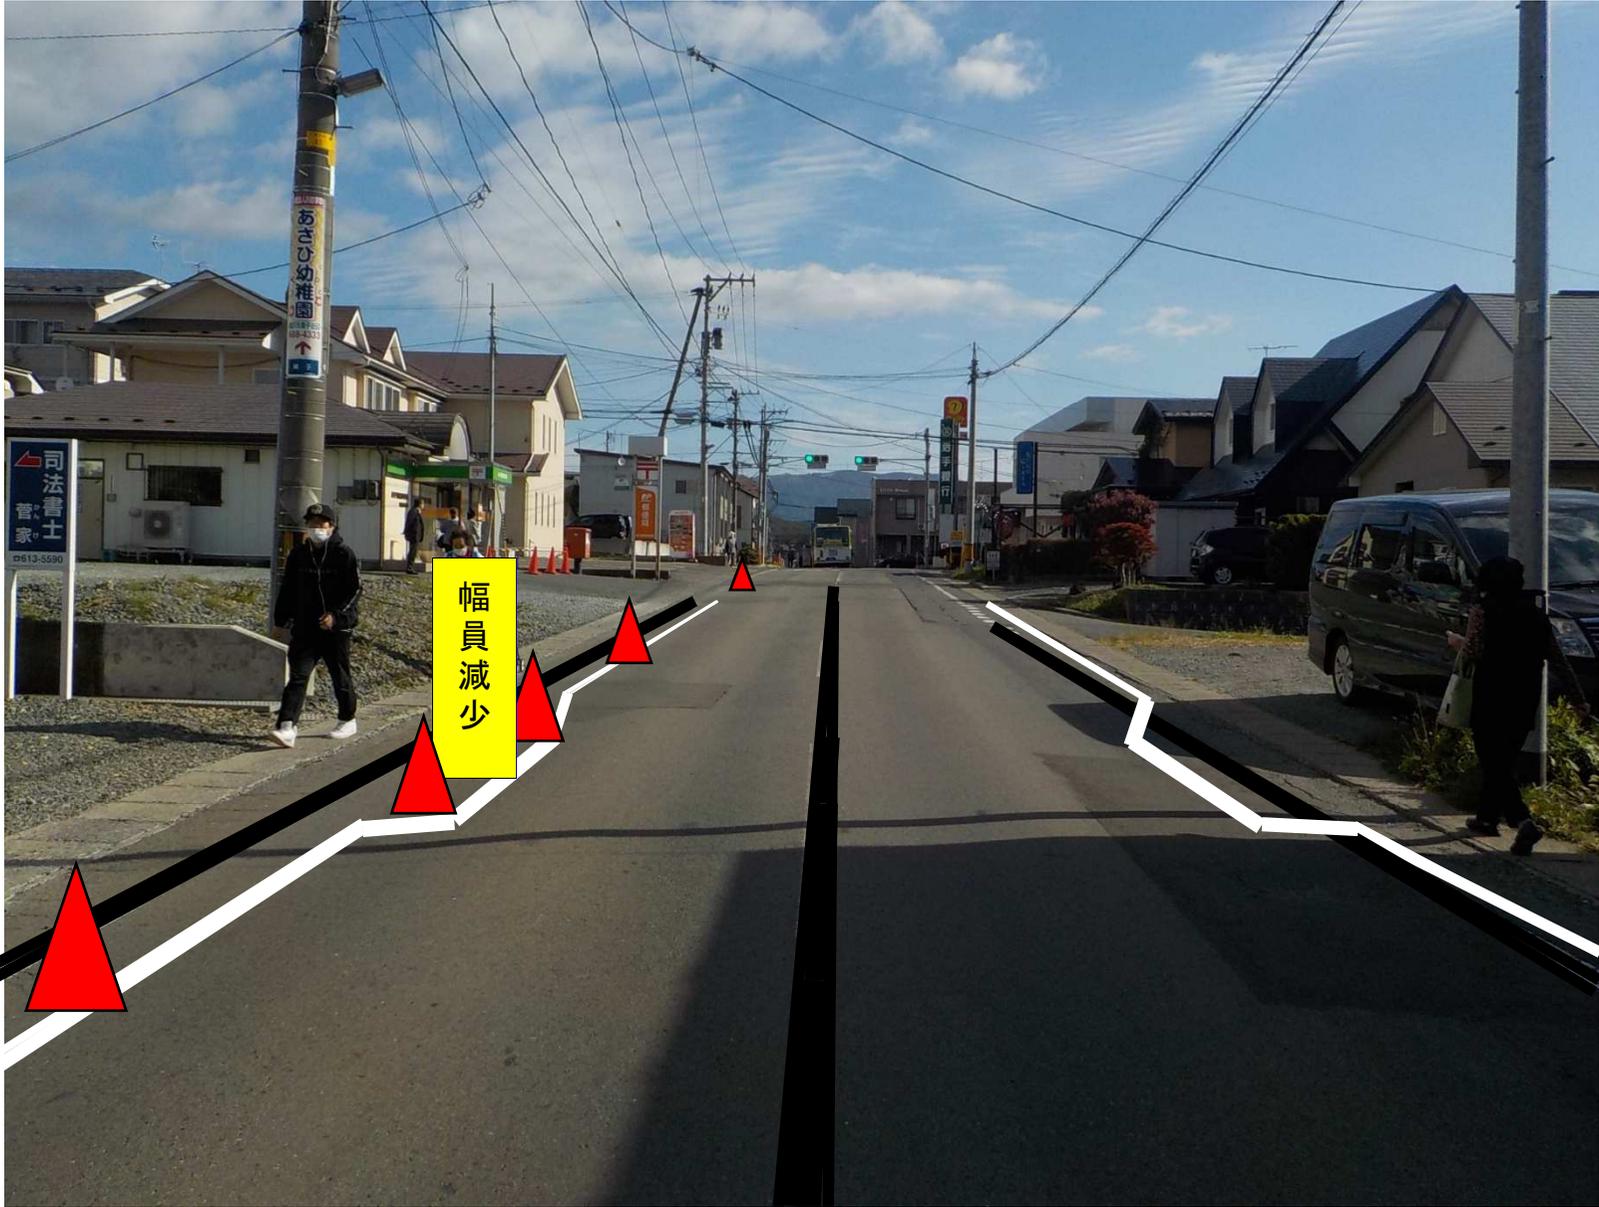

11/16~11/24

①

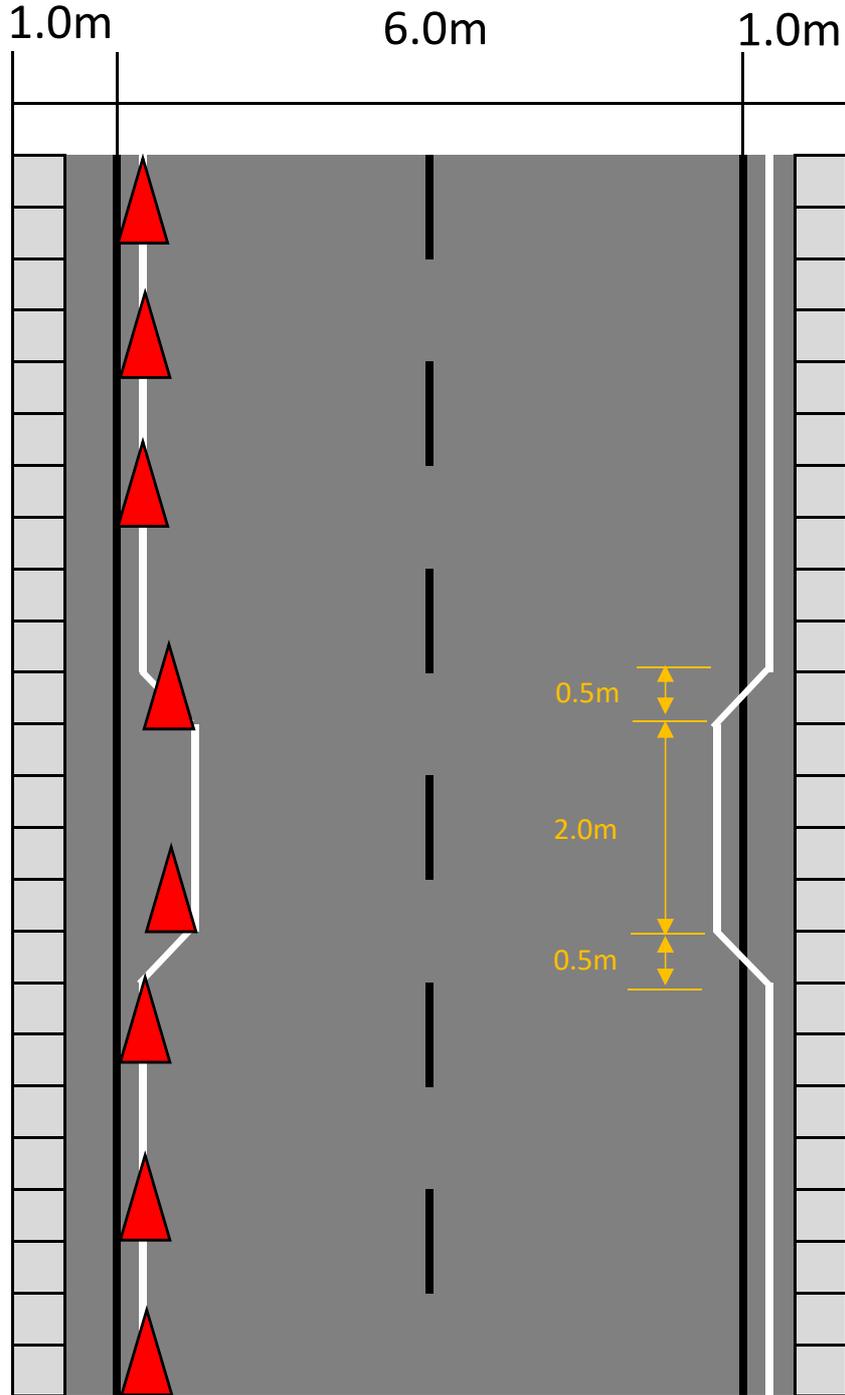


歩道

車道

歩道



11/16~11/24

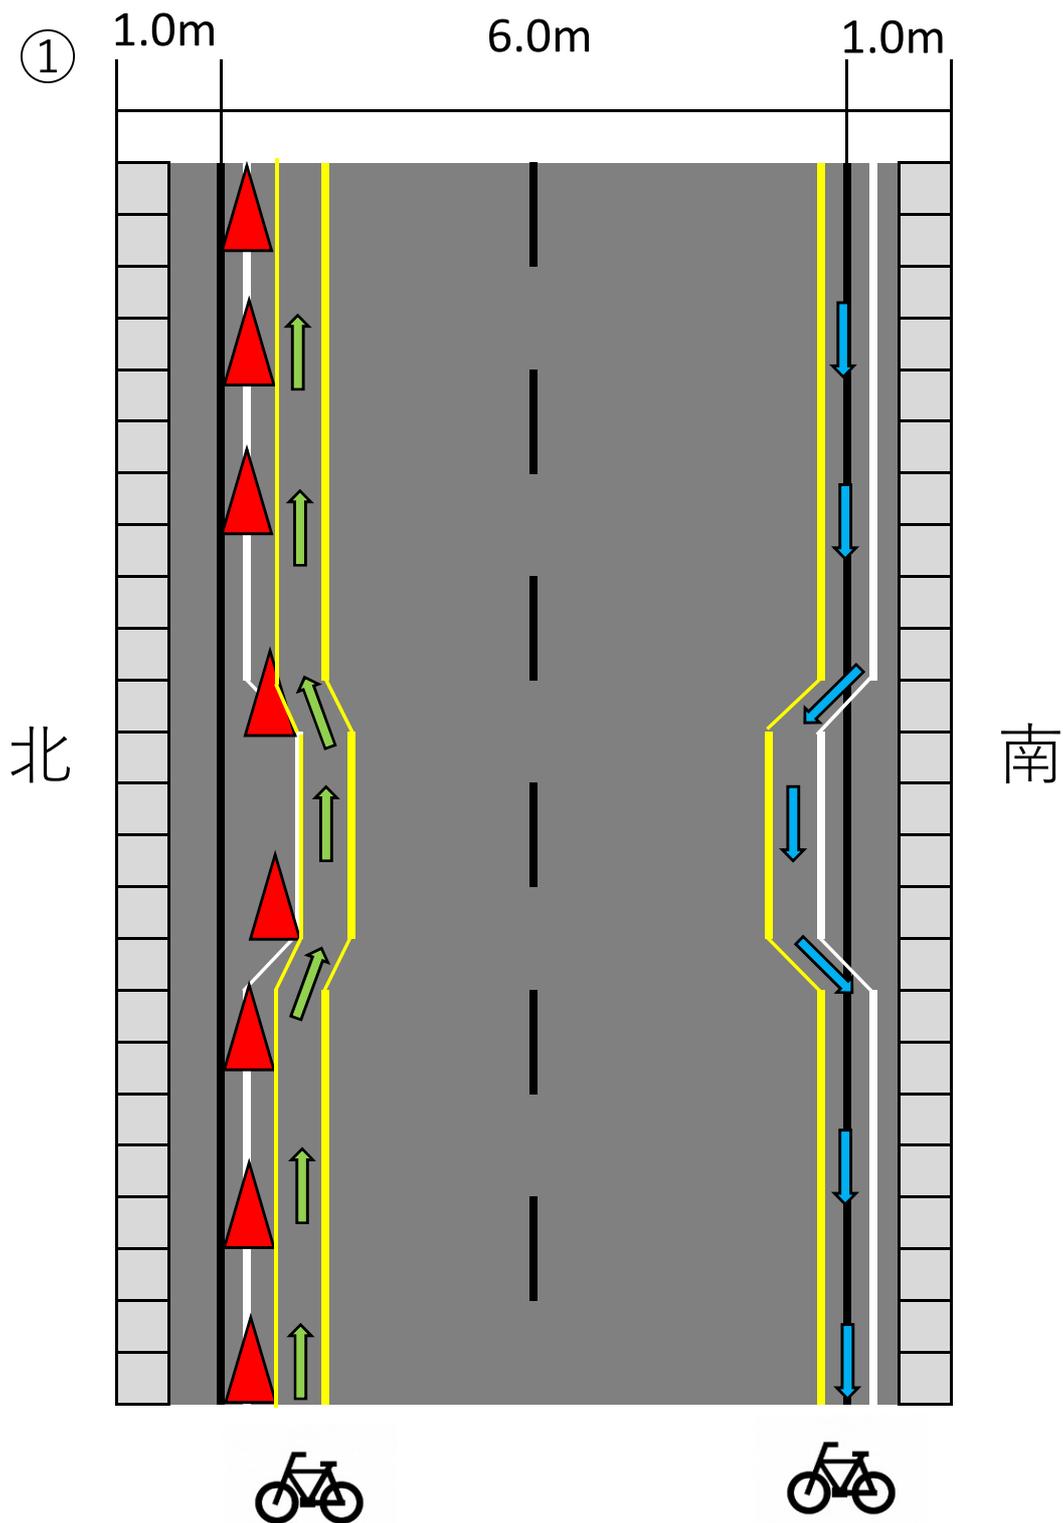

**自転車通行**

● 自転車は原則、道路中央から左側部分の左端に寄って通行する。

**歩行者通行**

○ 歩行者は方向に関わらず原則北側を通行する（路側帯1.0m以上）