

建築概要

1 一般概要

工事名称	滝沢市交流拠点複合施設等新築工事		
建築主	氏名	滝沢市長 柳村 典秀	
	住所	岩手県滝沢市中鶴飼55番地	
着工及び竣工年月日	平成26年8月9日～平成28年8月1日(予定)		
許可等	確認申請	提出日 26年 3月 12日 確認日 26年 4月 21日 確認番号第H25確申建築岩手県002531号	
	許可申請等	都市計画法第29条に基づく開発許可 盛広土第10-713号 平成25年11月19日 都市計画法第37条に基づく承認 盛広土第12-2号 平成25年12月16日	
	地名地番	岩手県滝沢市下鶴飼3番1の一部他48筆、岩手県滝沢市鶴飼先古川78番1の一部他13筆、岩手県滝沢市下鶴飼1番2の一部、岩手県滝沢市鶴飼先古川7番1の一部、岩手県滝沢市下鶴飼2番1の一部他2筆、岩手県滝沢市鶴飼先古川56番3の一部他2筆	
	住居表示		
敷地の概要	用途地域	第二種住居地域	
	防災地域	防火 準防火 指定なし (基準法第22条地域)	
	その他の区域、地区等		
	基準建ぺい率	60%	(指定建ぺい率: 70%) [法53条3-2による]
	基準容積率	200%	
主要用途	(基) 集会場、図書館、物販店舗、会議室、付属機械室 (消) 16項 (イ)		
工事種別	新築 増築 改築 移転 用途変更 大規模の修繕 大規模の模様替え		
敷地面積	28,054.85	8,538.86	
建築面積	5,901.06	1,785.07	建ぺい率: 21.04%
延床面積	6,356.88	1,922.96	
容積対象外床面積	315.86	95.55	
容積対象床面積	6,041.02	1,827.41	容積率: 21.54%
工事床面積			
階数	地上2階(本館)、地上1階(付属機械室)		
階高・天井高	(主要階高)	(主要天井高)	
基礎形式	杭基礎		
構造種別	S造		
高さ	(設計GLより)	最高軒高さ GL+19.25m	最高の高さ GL+19.97m 根伐底 1FL-2.3m
			1FL-2.41m(砂利下)
備考	設計GL=TP+146.0m 1FL=TP+146.05m ※TP: 東京湾平均海面高さ		

2 外部仕上概要

屋根(防水仕様)	耐火デッキプレート、断熱材、水蒸気透過性高耐候性塩ビシート防水
外装	押出成形セメント板t60 アクリル樹脂複層仕上塗装
開口部	アルミ押出型材(既製品)、ステンレスサッシ
外構	アスファルト舗装

3 室内仕上概要

室名	床	巾木	壁	天井	備考
会議室	タイルカーペット	ビニル巾木	GB+塗装	GB-R+吸音板	
図書館	ビニル床シート	ビニル巾木	GB+塗装	GB-R+吸音板	

4 案内図



5 主要用途・面積概要


階数	用途	申請対象			
		容積対象 ㎡	容積対象外 ㎡	延べ床面積 ㎡ 坪	
塔屋	階段	13.02	0.00	13.02	3.94
2F	機械室	851.66	0.00	851.66	257.63
1F	集会場・図書館	5,028.15	315.86	5,344.01	1,616.56
合計		5,892.83	315.86	6,208.69	
坪		1,782.58	95.55	1,878.12	
敷地全体延べ面積				6,208.69	

階数	用途	申請対象			
		容積対象 ㎡	容積対象外 ㎡	延べ床面積 ㎡ 坪	
1F	付属機械室	148.19	0.00	148.19	44.83
合計		148.19	0.00	148.19	
坪		44.83	0.00	44.83	
敷地全体延べ面積				148.19	


6 各室別面積

複合/産業	室名	面積(㎡)	各室、スペースの内容
交流拠点複合施設	会議室	309	小会議室(20㎡,21㎡,26㎡,27㎡) 中会議室(82㎡) 大会議室(133㎡)
	和室	77	12畳、15畳、流し
	事務室	84	事務室(67㎡)、相談室(9㎡、8㎡)
	創作兼準備室	52	創作兼準備室
	クッキングスタジオ	80	クッキングスタジオ
	キッズルーム	64	親子活動スペース
	小ホール	228	小ホール
	市民活動支援センター	57	団体活動室(44㎡)、印刷室(13㎡)
	大ホール(1階960㎡)(2階171㎡)(塔屋6㎡)	1,137	観客486席(1階721席、せり部分144+48席、2階78席)、舞台(326㎡、照明・音響設備)、控室(18㎡*2)、調整室(46㎡)、ピアノ庫(14㎡)、倉庫
	小計	2,088	
図書館	843	開架スペース(一般図書、児童図書)、閉架書架(75㎡)、閲覧コーナー、事務室、作業室	
共用部	2,023	ふれあい広場(425㎡)、ホワイエ(263㎡)、ギャラリー(63㎡)、学習コーナー(185㎡)、廊下、階段、機械室など	
合計	4,954		
産業創造センター	観光案内所	56	観光案内所
	観光物産情報コーナー	40	観光物産情報コーナー
	小計	96	
	物販・レストラン	288	物販・レストラン、厨房
	加工スペース	74	加工スペース
小計	362		
共用部	481	階段、廊下、トイレなど	
合計	939		
合計	1階	5,028	
	2階	852	
	塔屋	13	
	合計	5,893	


敷地計画面積表示図

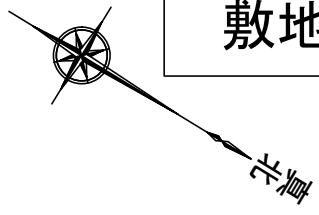


敷地面積	: 36,696㎡
駐車場	: 12,324㎡
複合施設	: 5,176㎡
防災広場	: 6,577㎡
調整池	: 5,872㎡
たきざわ広場	: 987㎡
緑地	: 2,992㎡
消防屯所敷地	: 1,791㎡
未利用地	: 290㎡
道路	: 687㎡

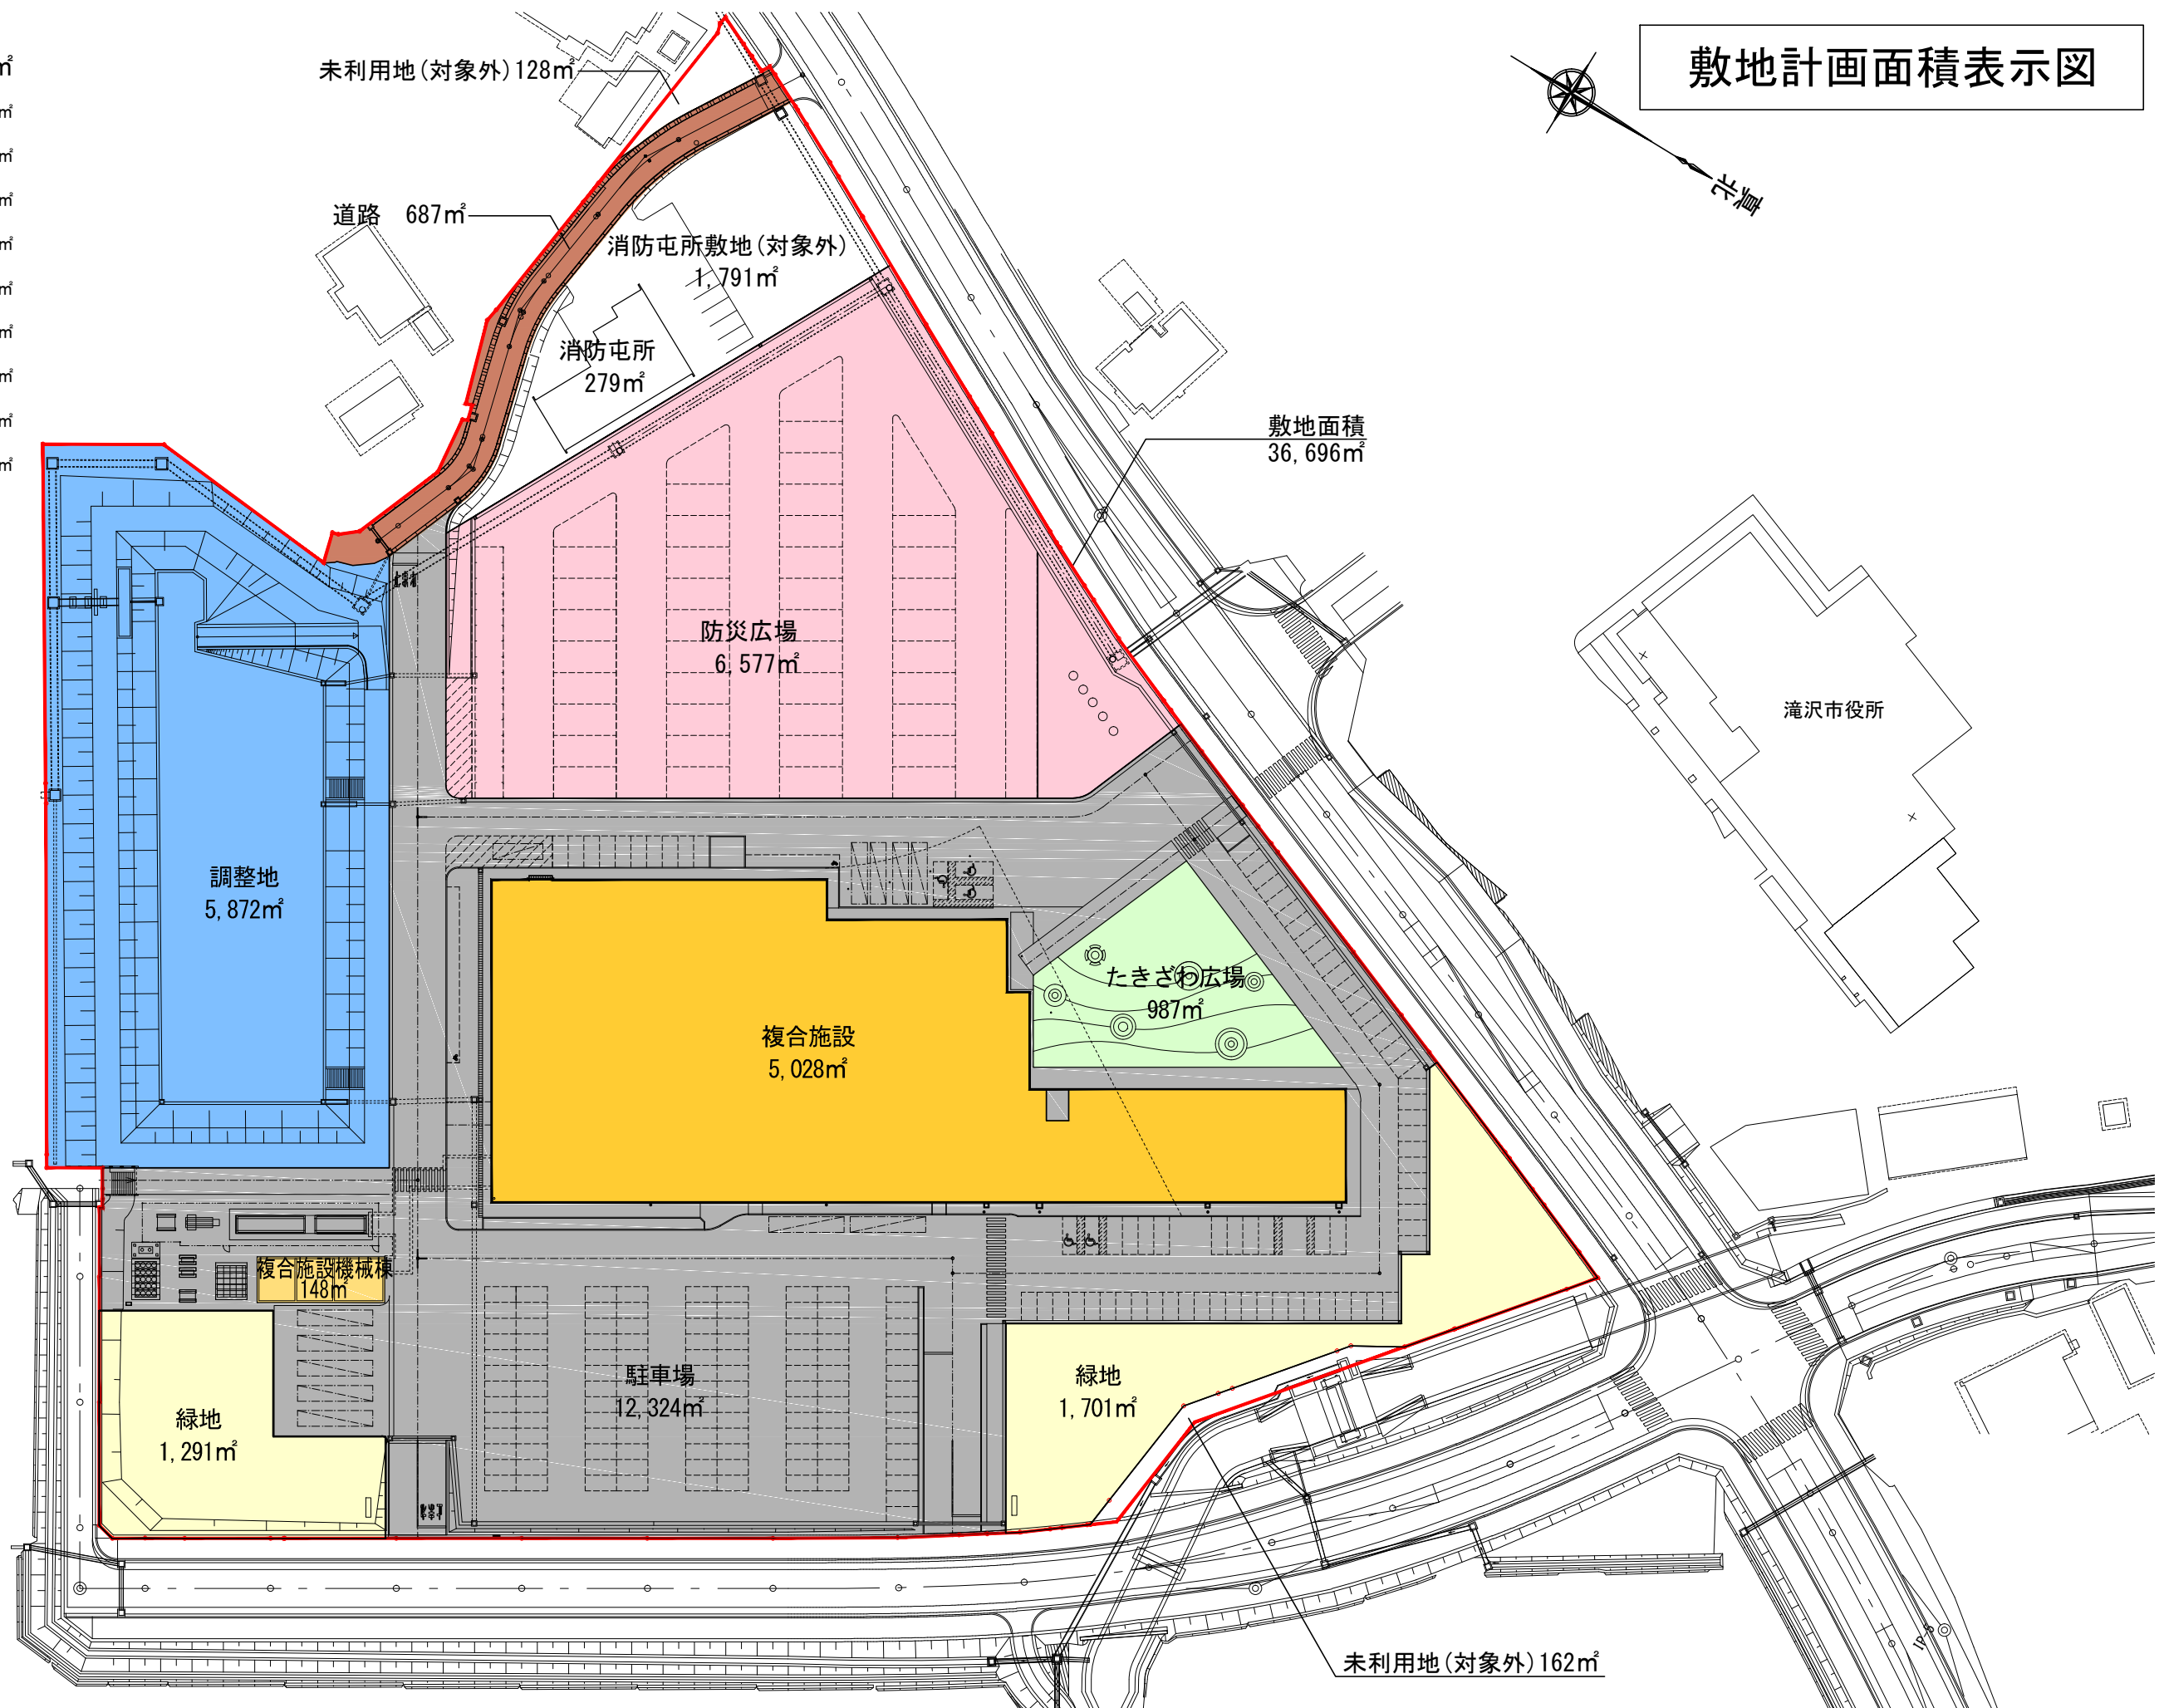


凡例		
	地域交流センター部分	1,911㎡
	観光交流センター部分	96㎡
	図書館部分	828㎡
	共用部分	1,831㎡
	対象外部分	362㎡
	合計	5,028㎡

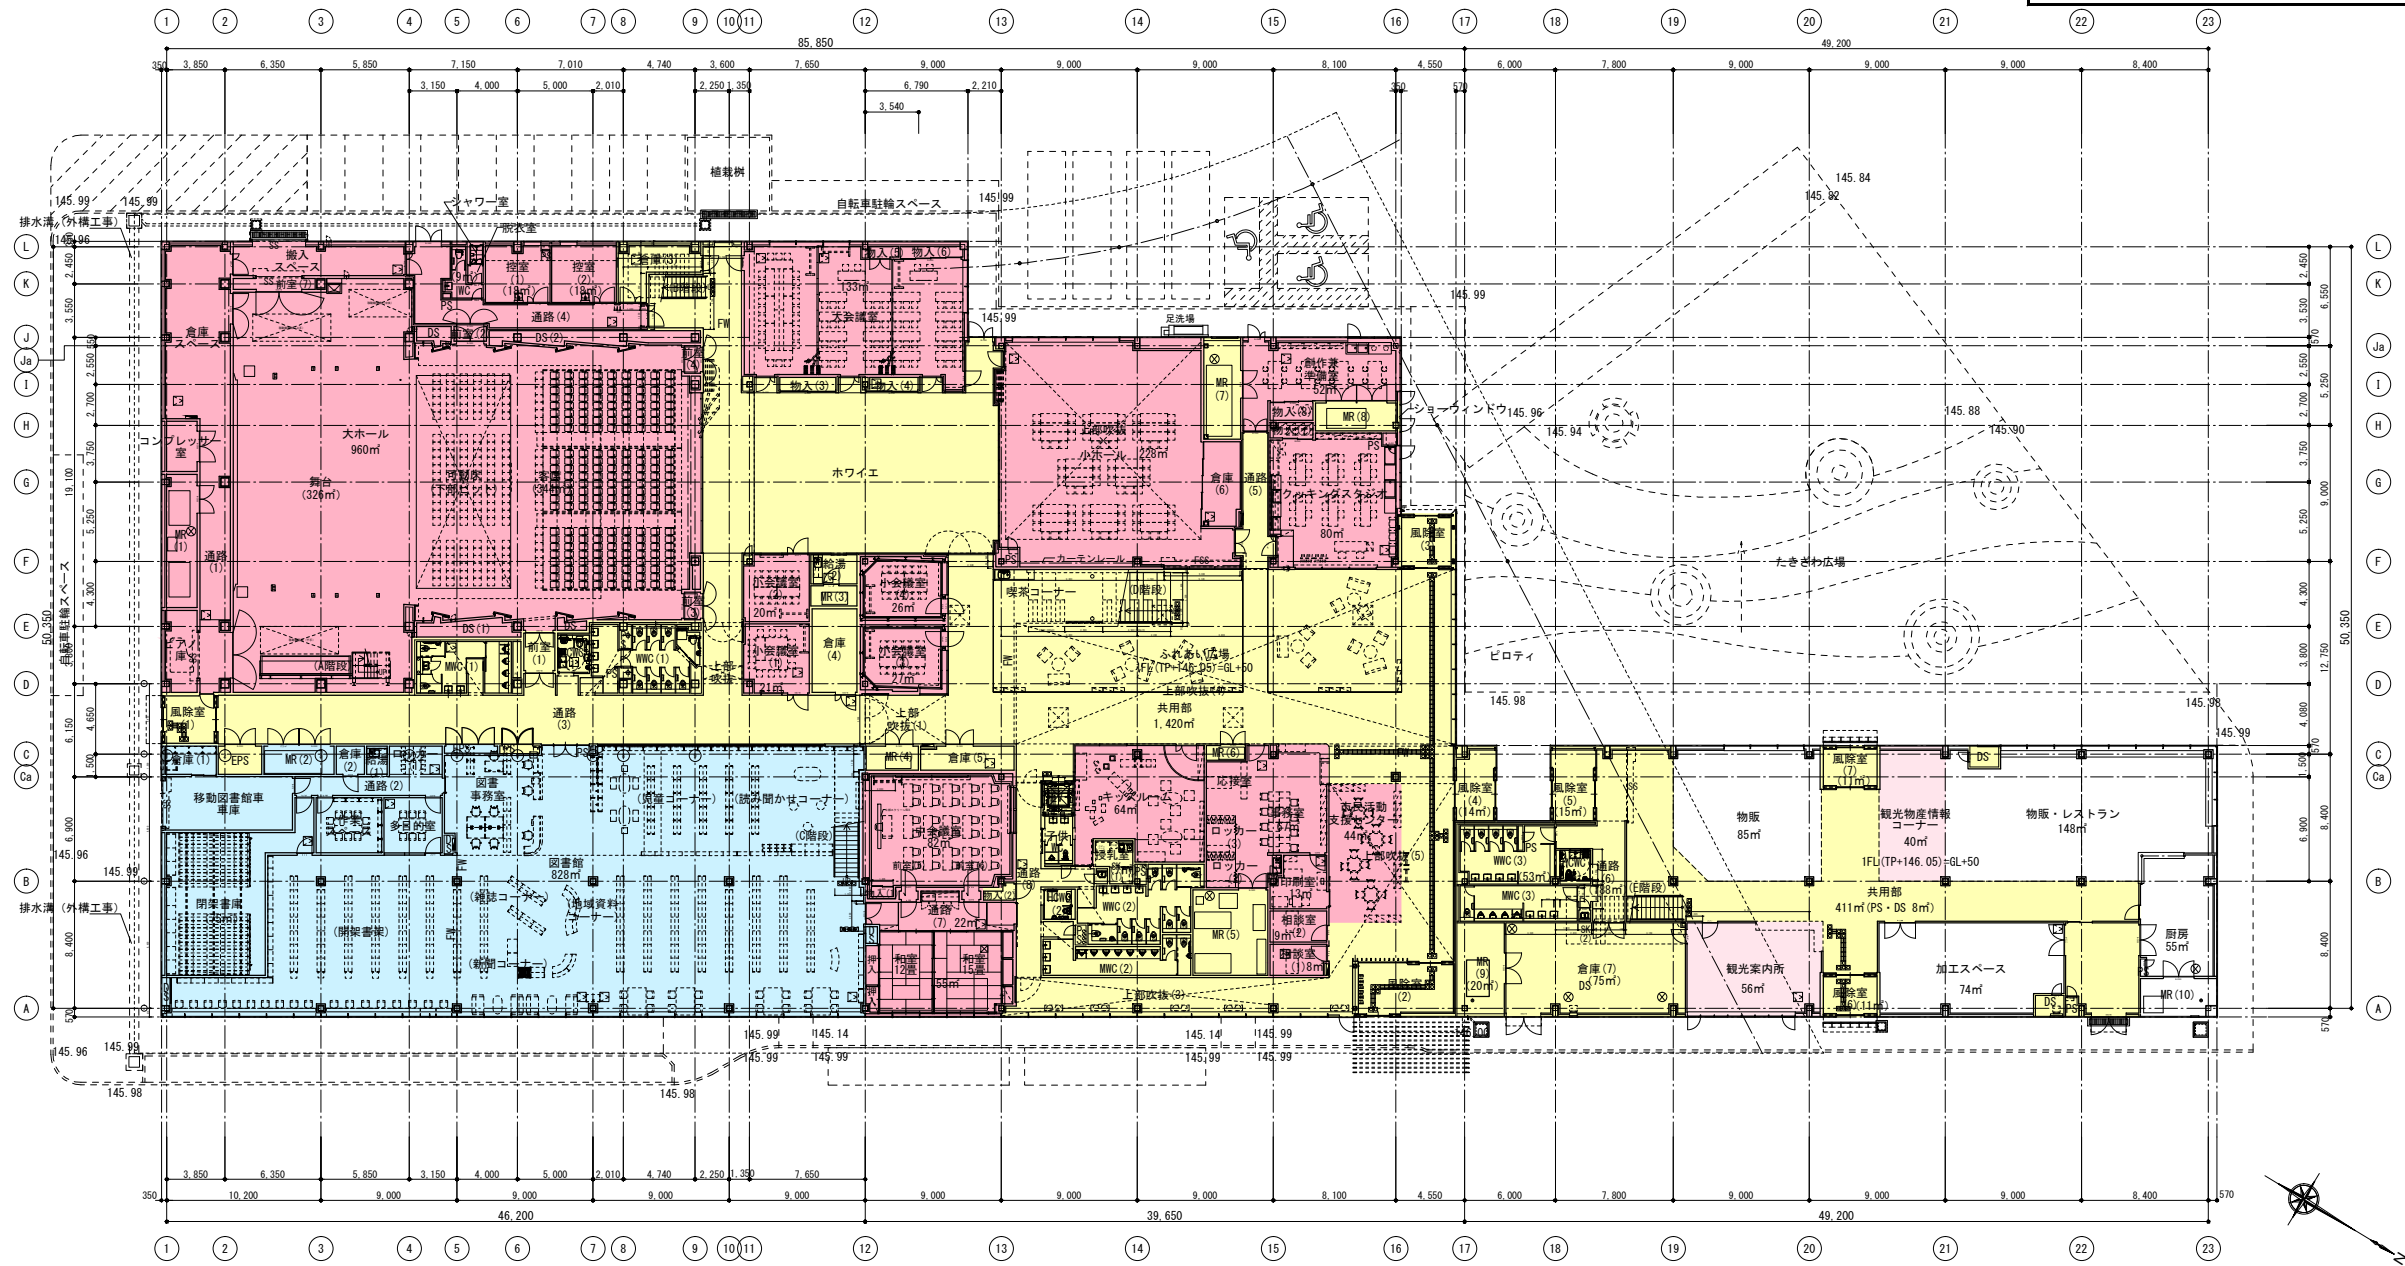


凡例	
 地域交流センター部分	171㎡
 共用部分	666㎡
 図書館部分	15㎡
合計	852㎡

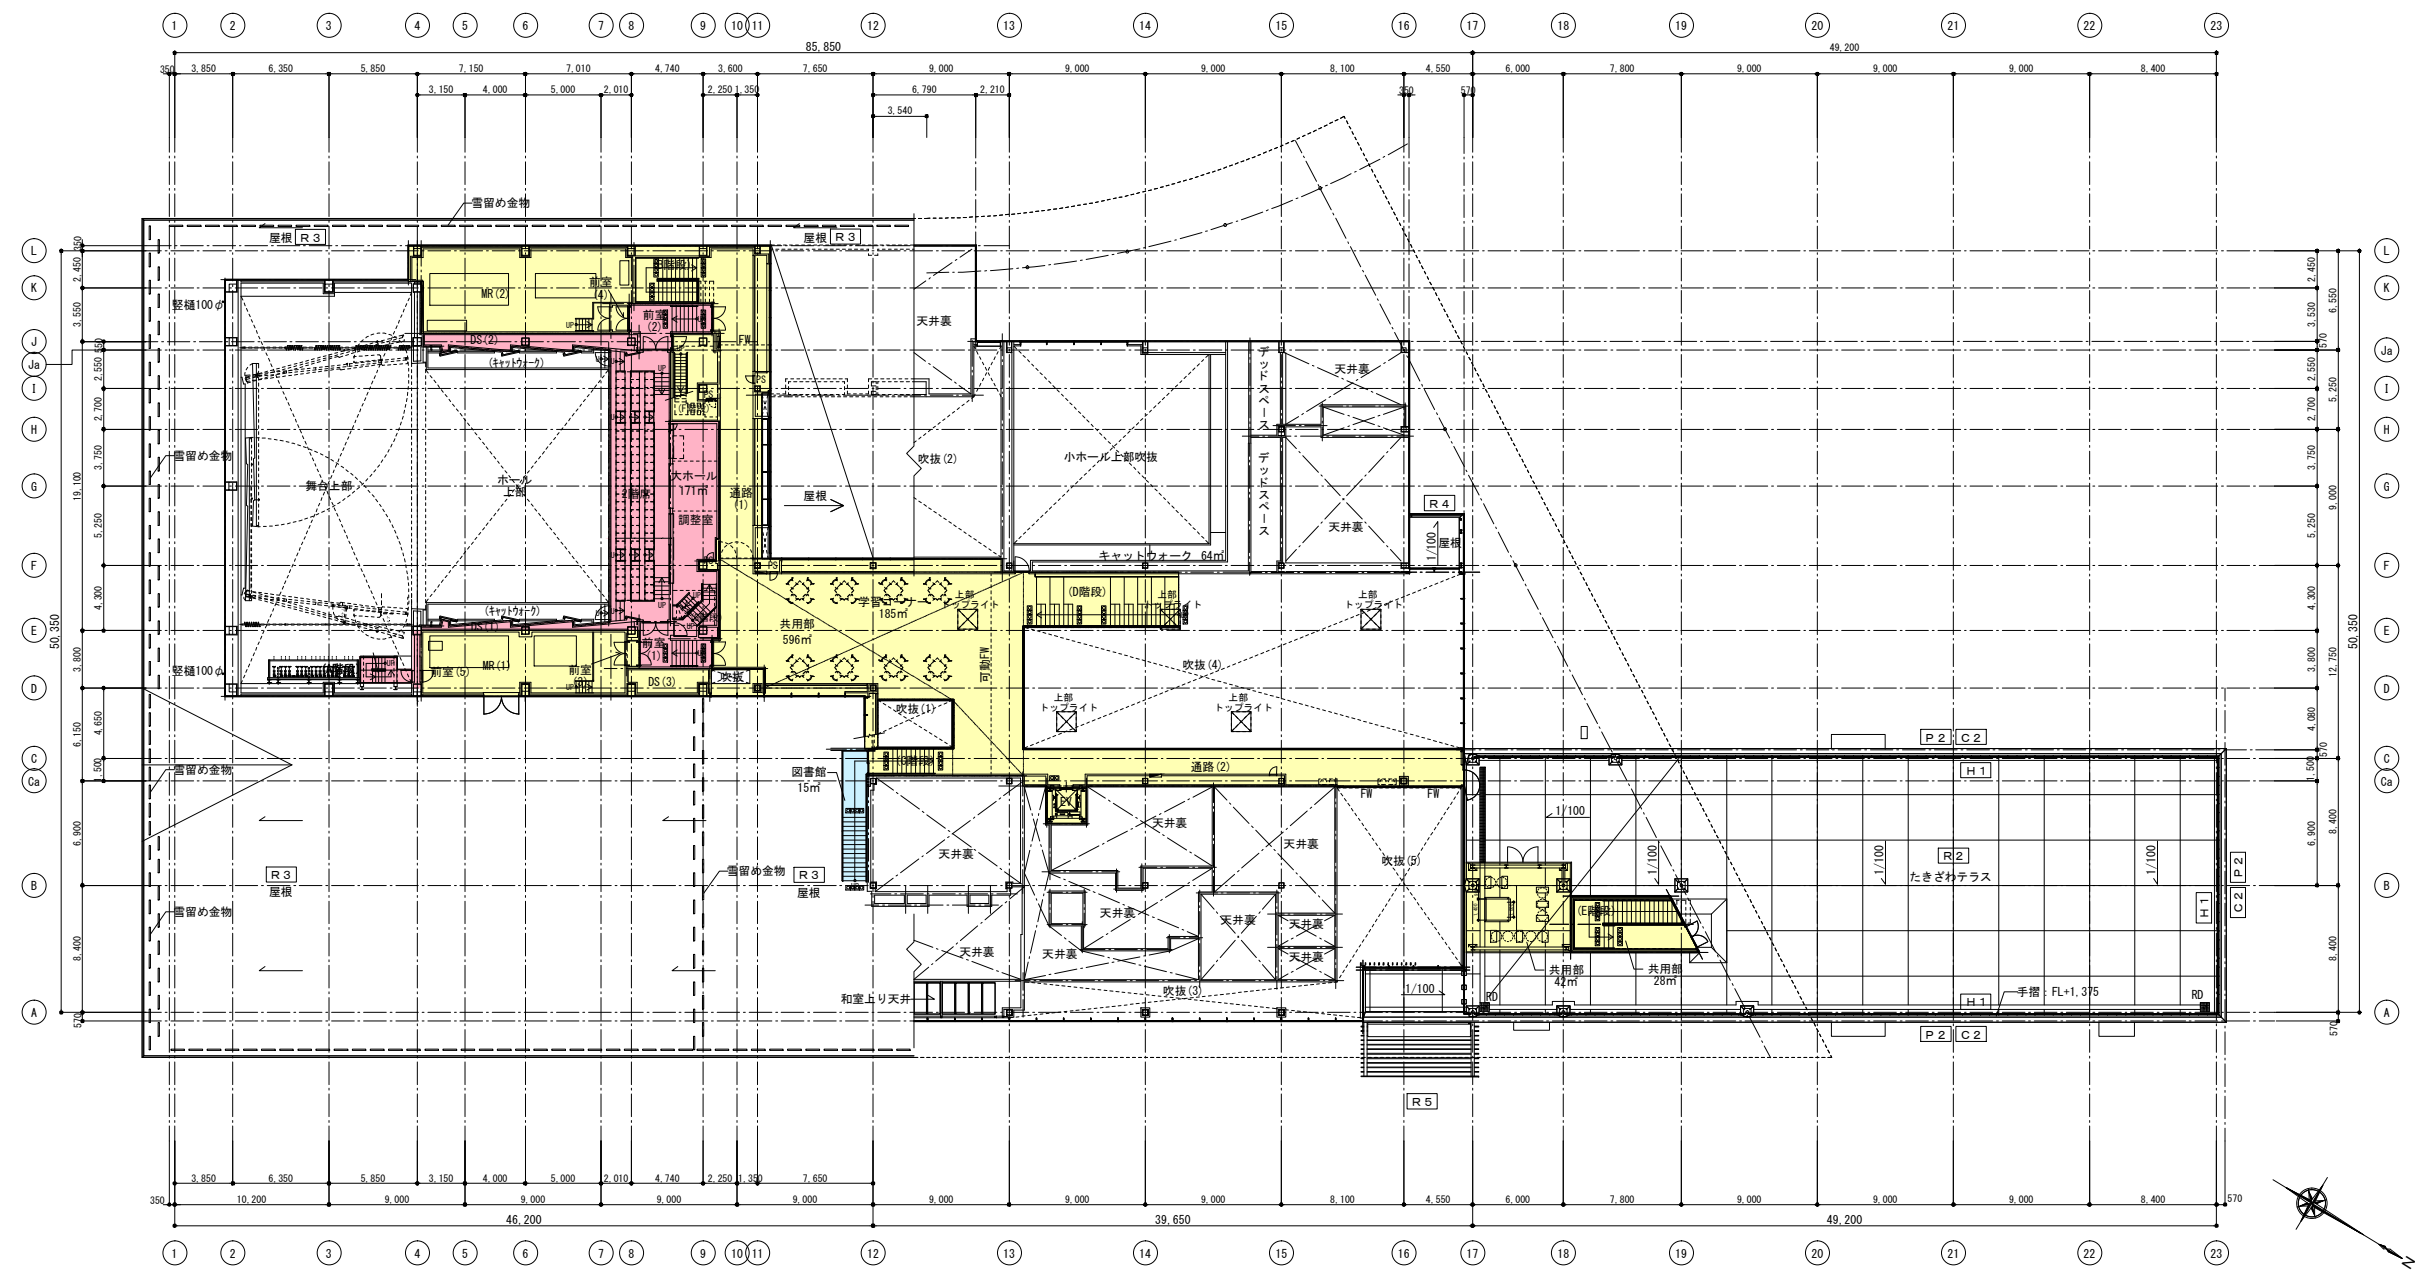


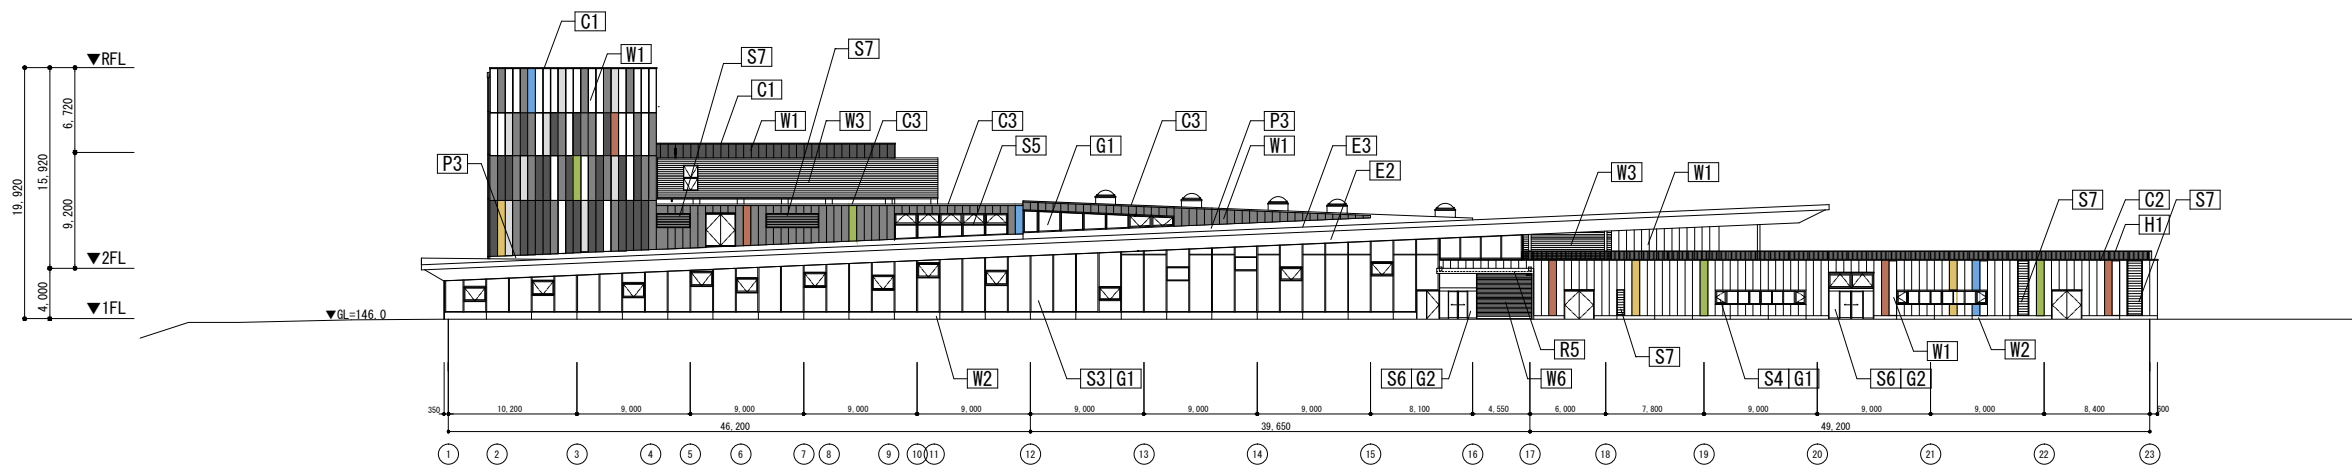


東立面図

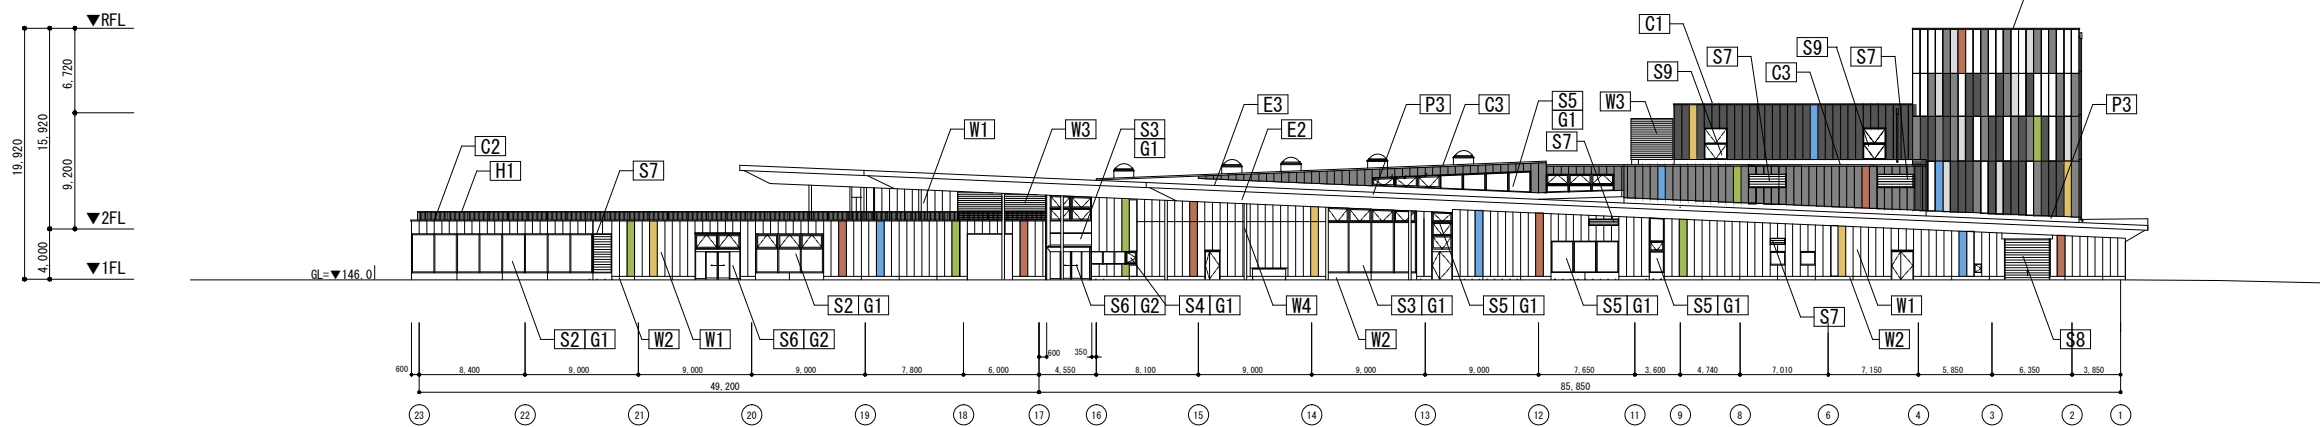

西立面図

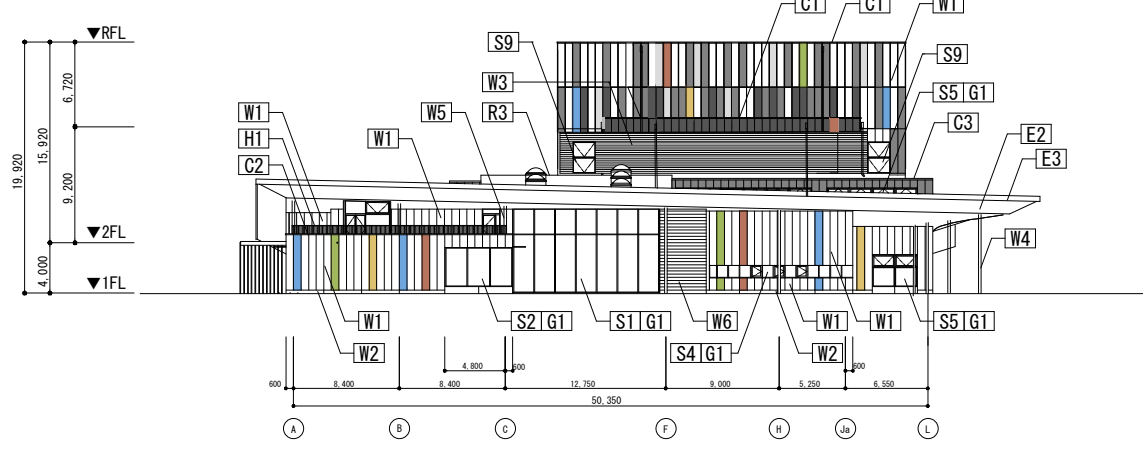


北立面図

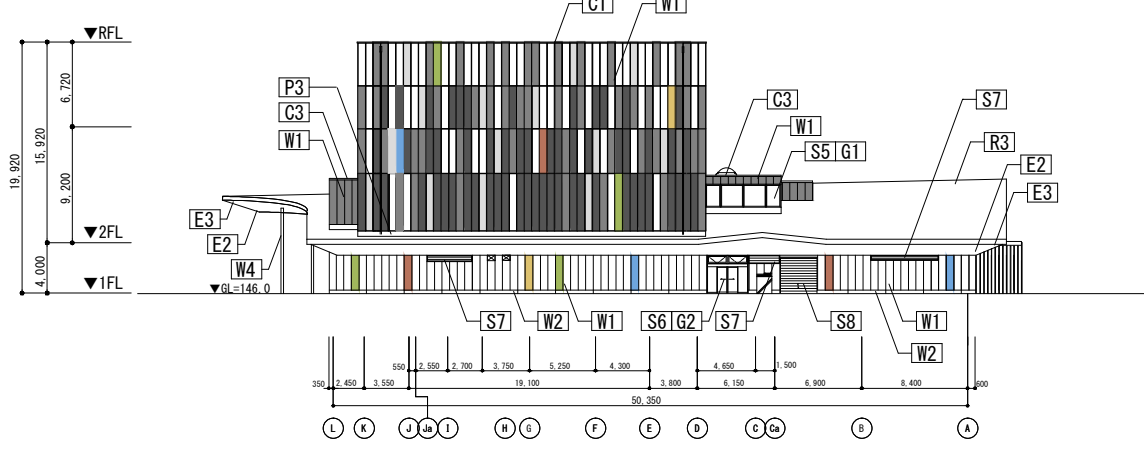

南立面図

外部仕上符号凡例 (外部仕上表参照)	
屋根・庇	
R 1	アスファルト断熱露出防水
R 2	アスファルト防水押えコンクリート 上水性無機質透湿型仕上材ノンスリップ (模様塗)
R 3	耐火デッキプレート、断熱材上 水蒸気透過性高耐熱性塩ビシート防水
R 4	耐火デッキプレート、断熱材上シート防水
R 5	鉄骨下地アルミルーバー化粧塩ビシート
パラペット	
P 1	アスファルト露出防水立ち上がり (通気工法)
P 2	アスファルト防水上保護コンクリート 床仕上巻き上げ張
P 3	水蒸気透過性高耐熱性塩ビシート防水
笠木	
C 1	アルミパネルt2.0アルマイト
C 2	アルミパネルt2.0アルマイト
C 3	塩ビ被覆鋼板上水蒸気透過性高耐熱性塩ビ シート防水
C 4	屋根同材シート防水重ね張り 機械+熱融着
手摺	
H 1	スチール手摺り溶融亜鉛メッキリン酸亜鉛処理
H 2	スチール手摺り溶融亜鉛メッキ
外壁、柱型	
W 1	押出成形セメント板t60縦張 アクリル樹脂焼付塗装
W 2	コンクリート打放し補修上 アクリル樹脂焼付塗装
W 3	目隠しルーバー アルミ曲げ材既製品 アクリル樹脂焼付塗装
W 4	溶剤系耐火塗料弾性フッ素樹脂上塗、SUS巾木
W 5	溶剤系耐火塗料弾性フッ素樹脂上塗、RC基礎
W 6	押出成形セメント板t60リブ形状縦張 アクリル樹脂焼付塗装
開口部	
S 1	アルミFIXカーテンウォールアルマイト、 補強鉄骨スチールFB SOP
S 2	アルミFIXカーテンウォールアルマイト
S 3	アルミFIX+排煙外倒しカーテンウォールアルマイト
S 4	アルミFIX+一部外開きサッシ横連窓アルマイト
S 5	アルミFIX+一部突出/排煙外倒し連窓サッシアルマイト
S 6	SUS FIX+一部突出/排煙外倒し+自動引分サッシHL
S 7	アルミガラリアクリル樹脂焼付塗装
S 8	スチール重量電動シャッターFE
S 9	アルミ排煙外倒しサッシ、アルミパネル嵌込 アクリル樹脂焼付塗装
G 1	複層ガラス
G 2	無目上部：複層ガラス 下部：強化ガラス
軒天井	
E 1	フレキシブルボードt6+t6アクリル樹脂焼付塗装
E 2	ケイカル板t6+t6アクリル樹脂焼付塗装
E 3	カラーガルバリウム鋼板曲加工

凡例	カラー	記号	カラー	記号
N-90	…なし	MC-A102	…R	
N-85	…1	N22-70	L	…Y
N-80	…2	N65-50	D	…B
N-75	…3	N27-50	H	…G

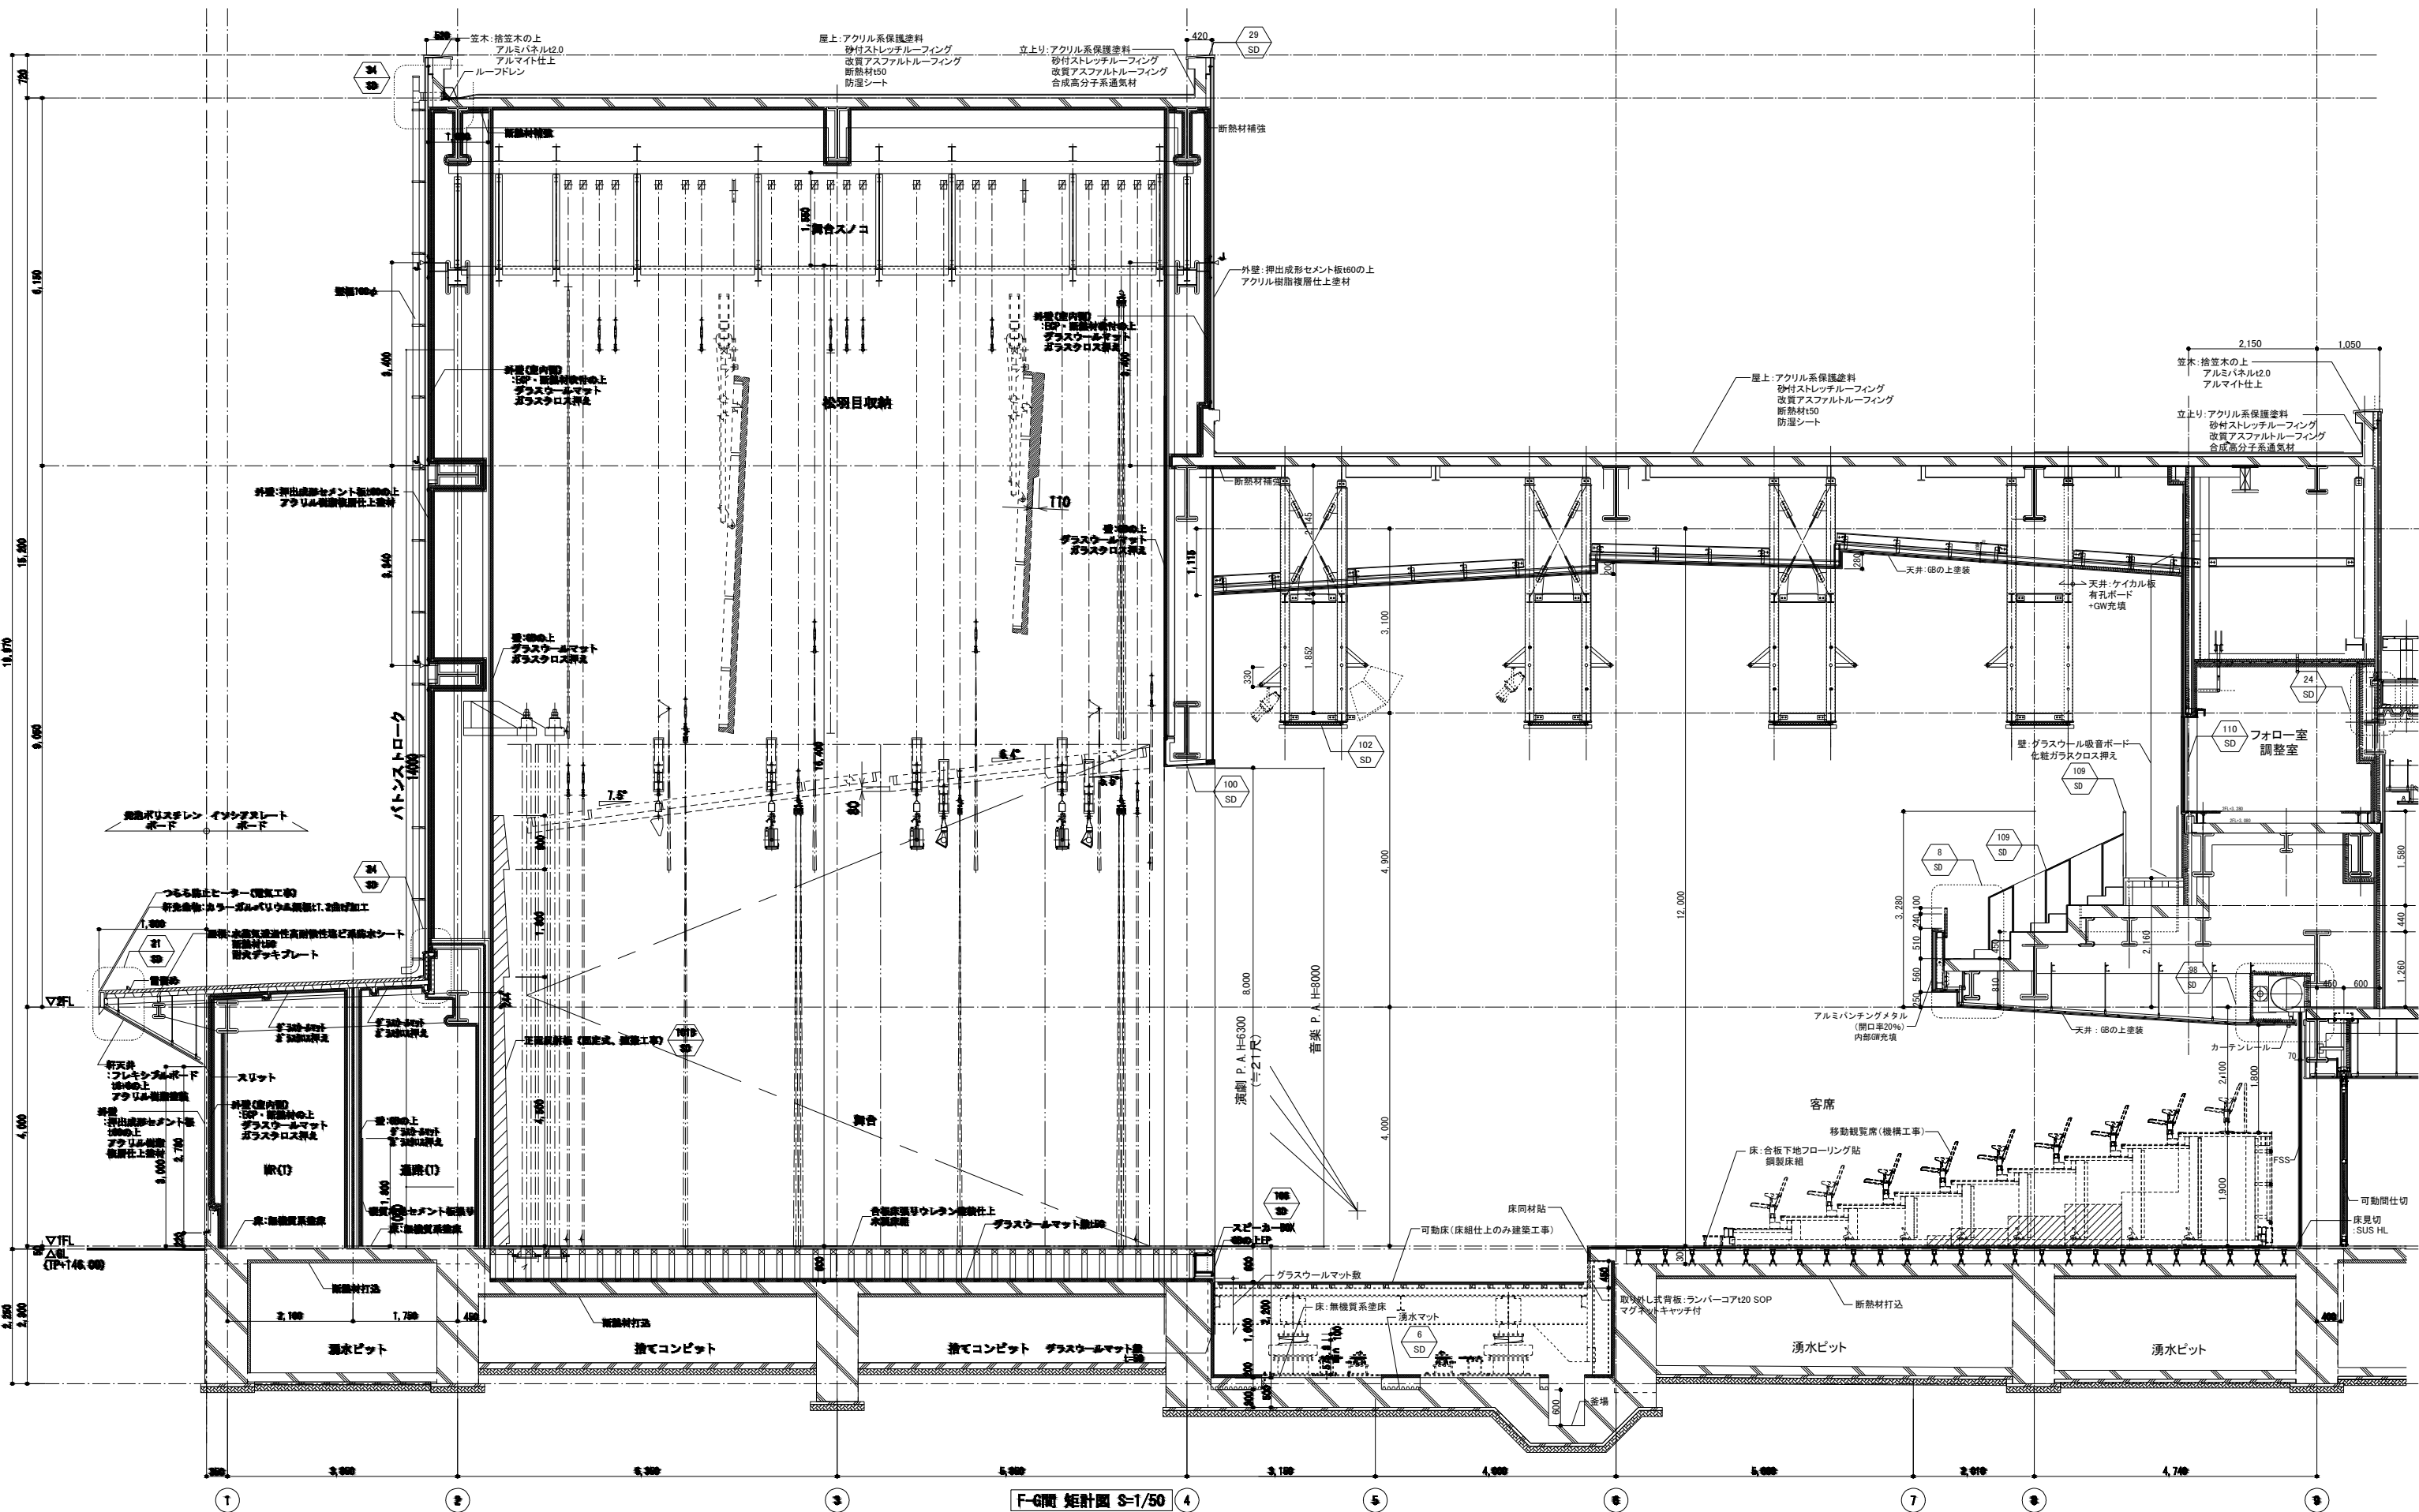

F-6間 矩計図 S=1/50